

Abstandsflächen Neubau:
A1 - A4:

Gemeinde: Bielefeld
Gemarkung: Ubbedissen
Flur: 4
Flurstücke: 1289 | 1290 | 1291 | 1292 | 1293 | 1295
Bebauungsplan: III / Ub 9

Legende:

- Höhen ü.NN (vorhanden)
- Höhen ü.NN (geplant)
- öffentliche Verkehrsfläche
- vorhandene bauliche Anlagen
- geplante bauliche Anlagen
- Abstandsflächen gem. § 6 BauO NRW
- Abbruch
- Baugrenze
- Pflanzgrenze
- Flurgrenze
- Feuerwehrebewegungsflächen
- standortgerechte heimische Bäume

crayen+bergedieck architekten
stadtplaner

Stephanstr. 12 | 33619 Bielefeld | Tel: 0521-92196-0 | Fax: 0521-92196-23 | info@crayen-bergedieck.de | www.crayen-bergedieck.de

Phase: **Bauantrag - Nachtrag**

Projekt: **Naubau eines Verwaltungsgebäudes der Carolinen Mineralquellen Wülmer GmbH & Co. KG**


Bauherr: **Mineralquellen Wülmer GmbH & Co. KG**

Plan: **Lageplan**

Architekt:

Bauherr:




Masse	Prüfer	Datum	Quadrat	Blatt	Blatt
1:500	131WueVer	Bauantrag	B_Lage_b	ar	25.11.09

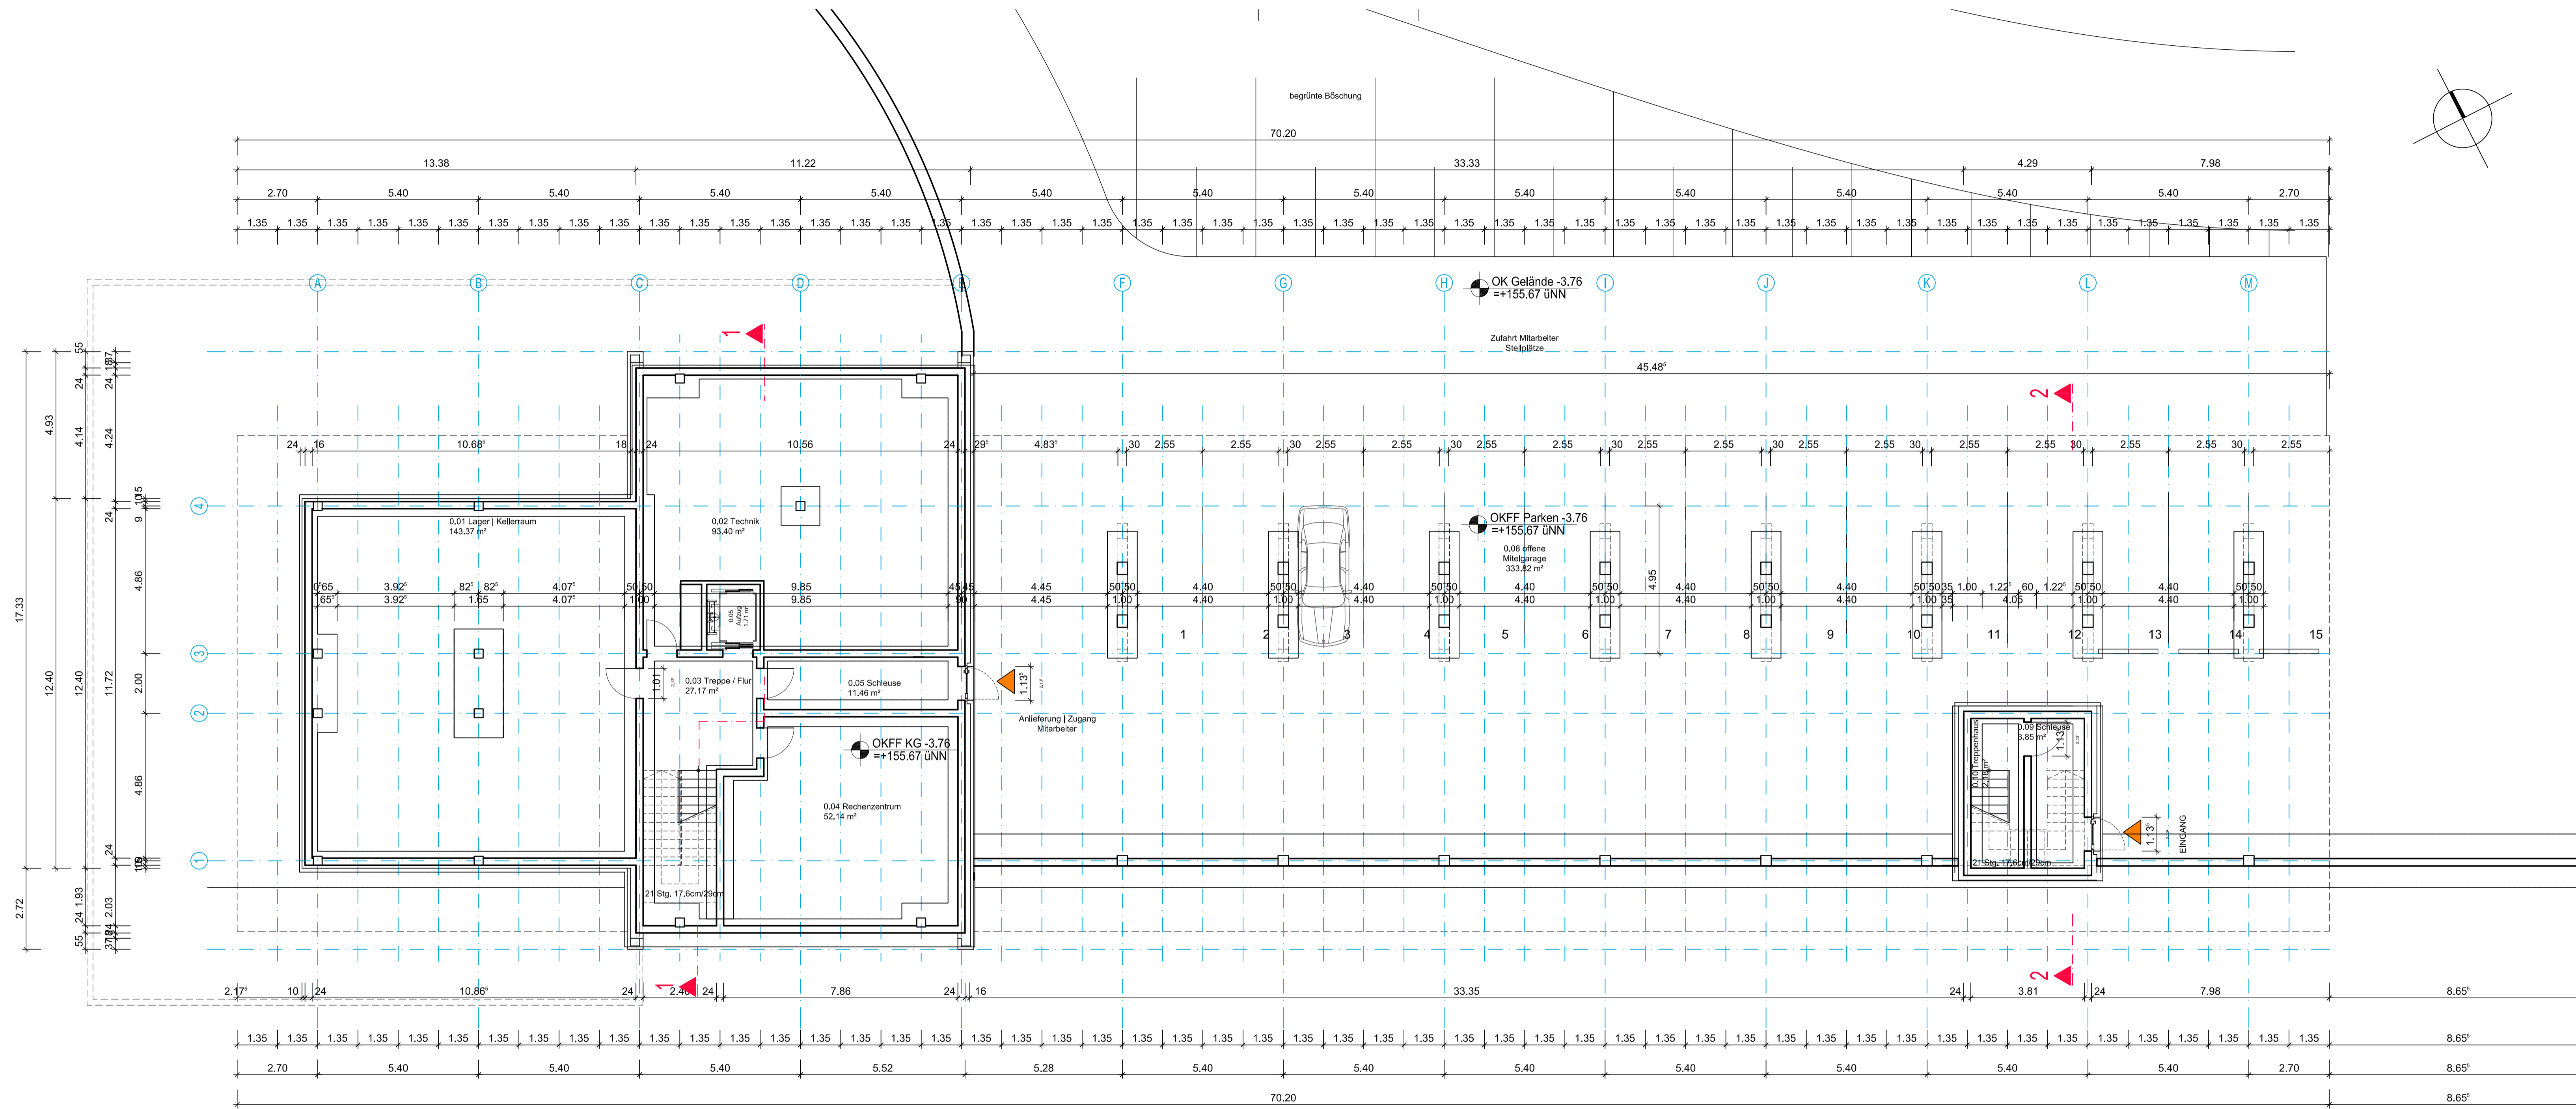

Grundriss Untergeschoss

Vorabzug



crayen+bergedieck		architekten stadtplaner	
Bayerstrasse 112 28185 Bremen Tel: 0421-521640 Fax: 0421-521622 info@crayenbergedieck.de www.crayenbergedieck.de			
Phase	Entwurfsplanung		
Projekt	Neubau eines Verwaltungsgebäudes		
Bauherr	Carolinen Mineralquellen Wülfner GmbH & Co. KG		
Plan	Grundriss Untergeschoss		
Architekt			
Bauherr			
Maßstab	Proportion	Datum	Blatt
1:100	131/Wülfner	Ausführung	A_0_0
		22.12.09	E

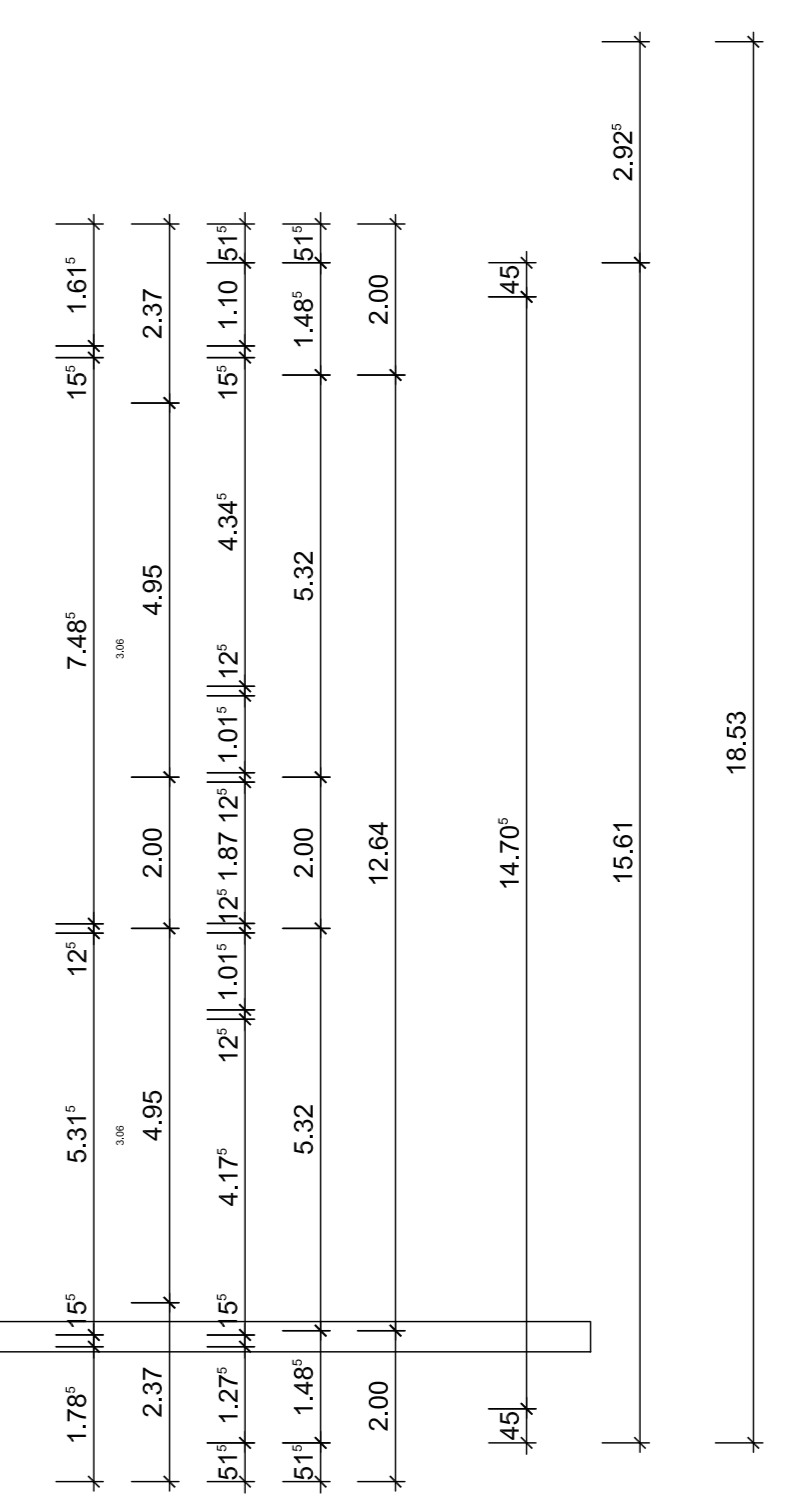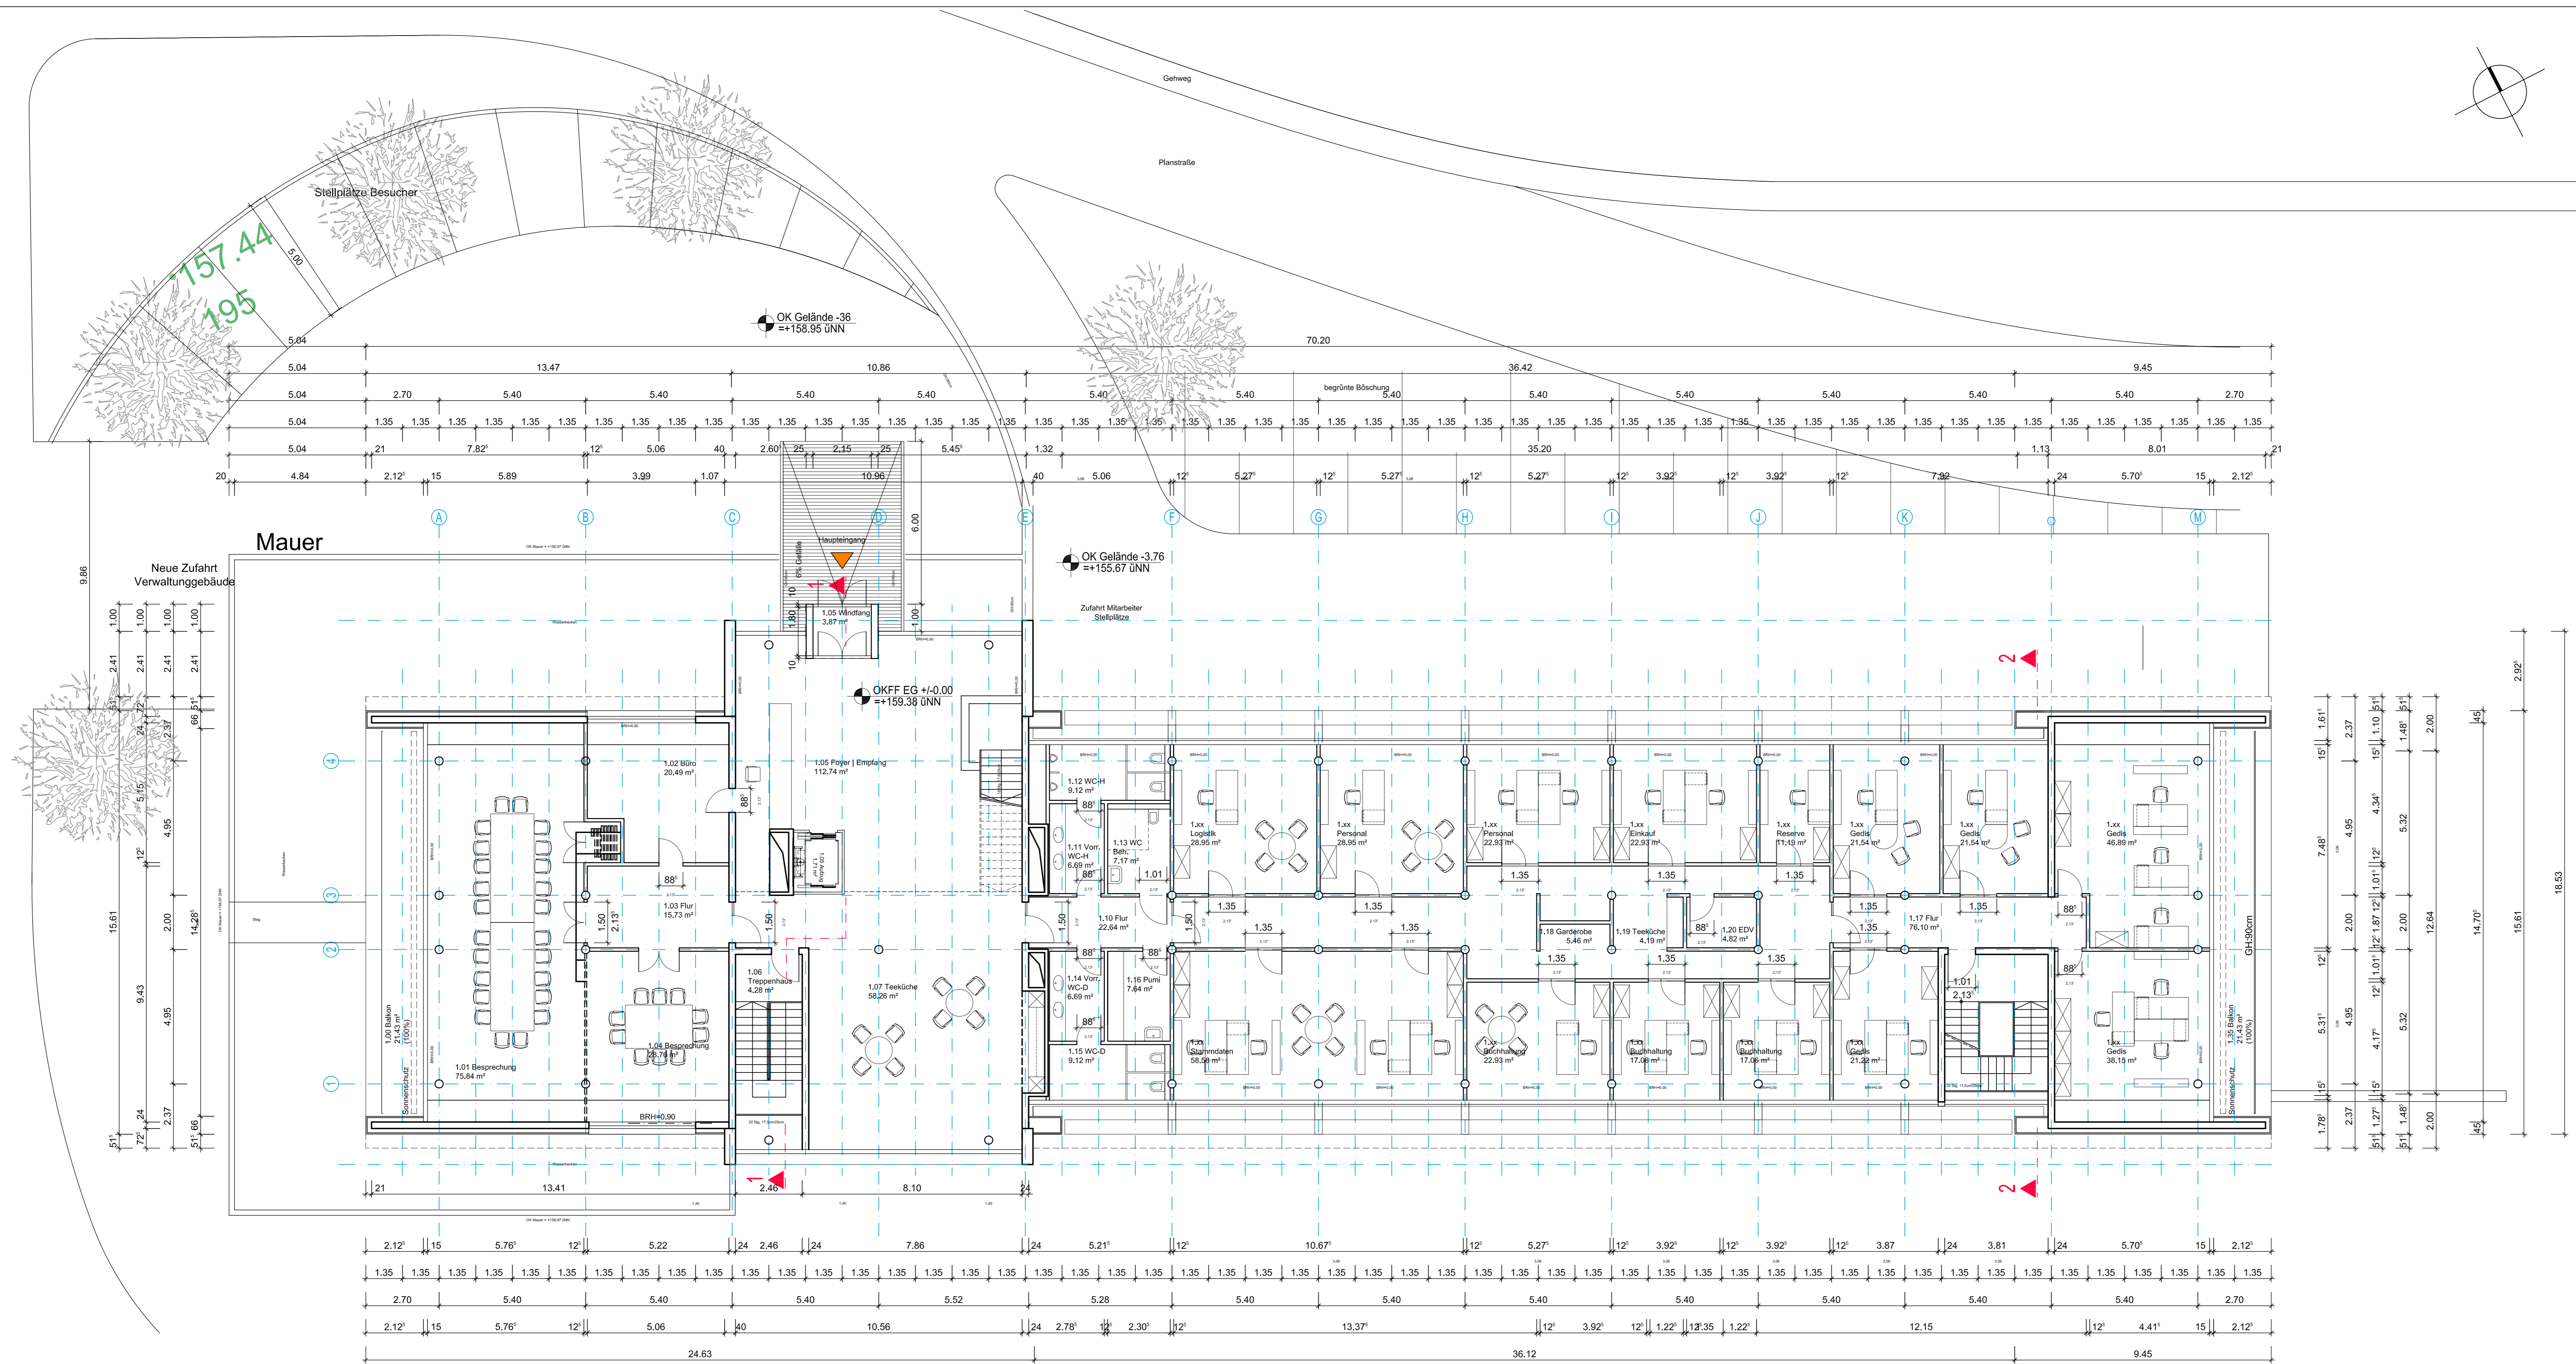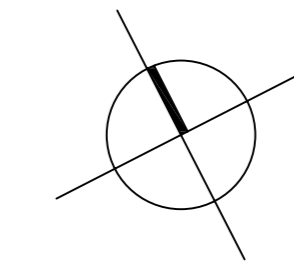


Grundriss Erdgeschoss

Vorabzug

architekten stadtplaner	
Sachsenhausen 112 2015 04104 Tel: 0212121904 Fax: 02121219222 info@architekten-stadtplaner.de www.architekten-stadtplaner.de	
Phase	Ausführungsplanung
Projekt	Neubau eines Verwaltungsgebäudes
Bauherr	Carolinen Mineralquellen Wülnher GmbH & Co. KG
Plan	Grundriss Erdgeschoss
Architekt	
Bauherr	
Maßstab	1:100
Projekt	1311WueVer
Datum	Ausführung
Datum	22.12.09
Blatt	E

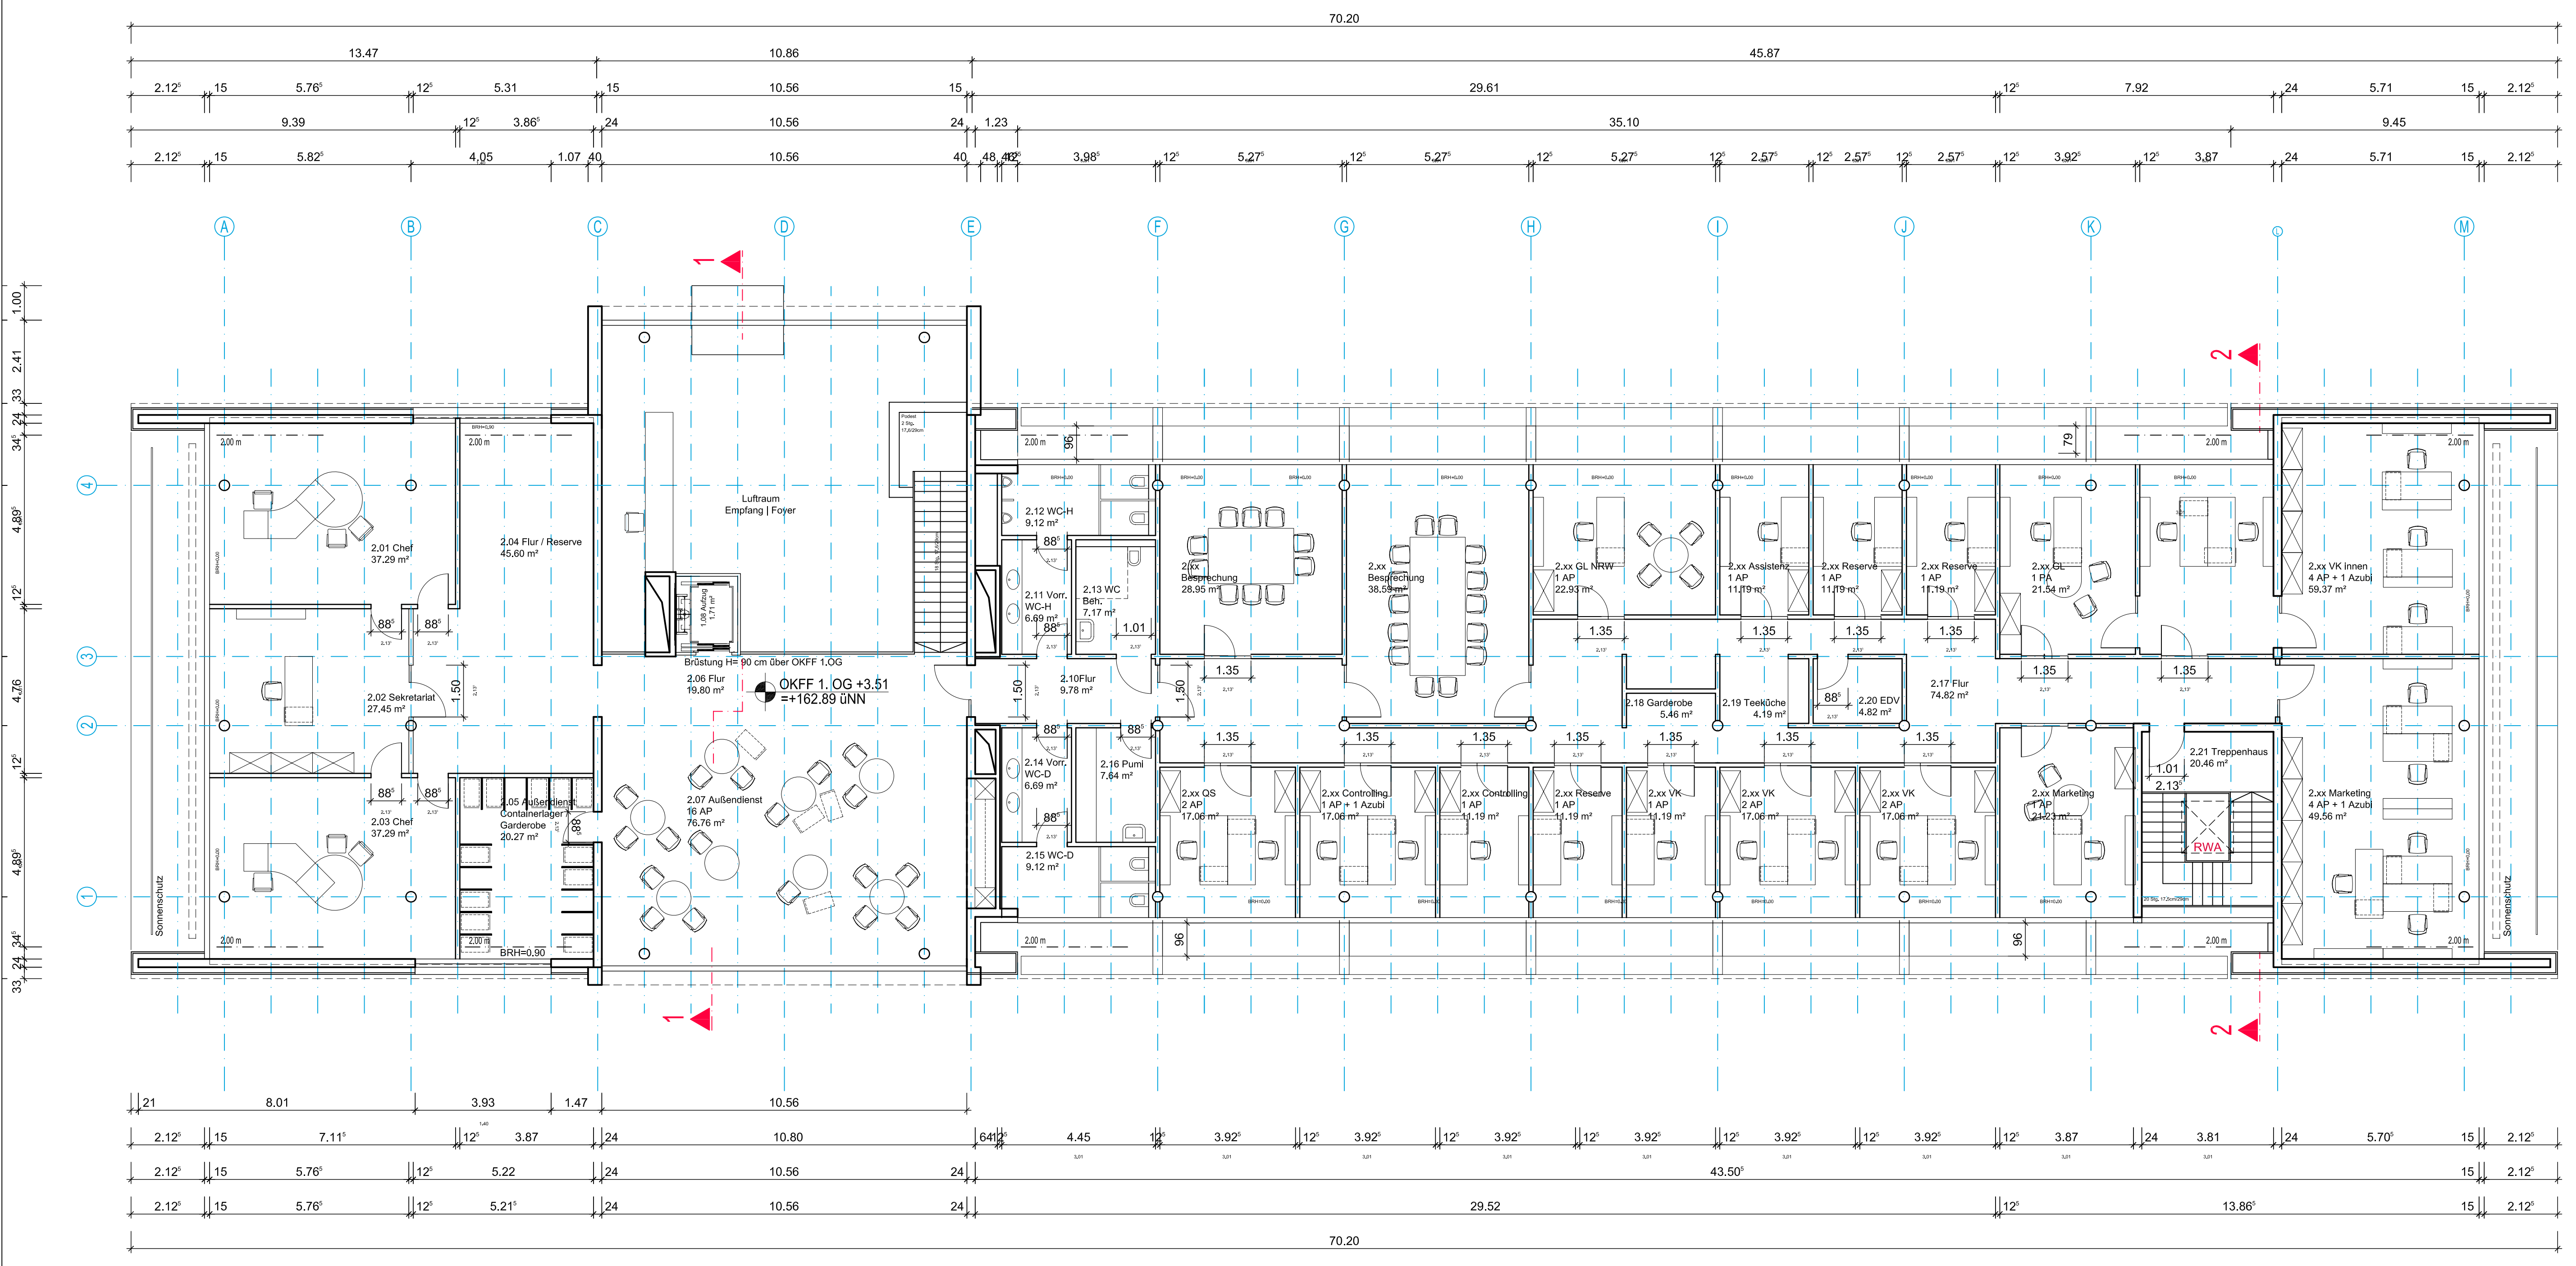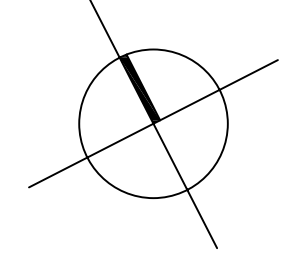


Grundriss 1.Obergeschoss

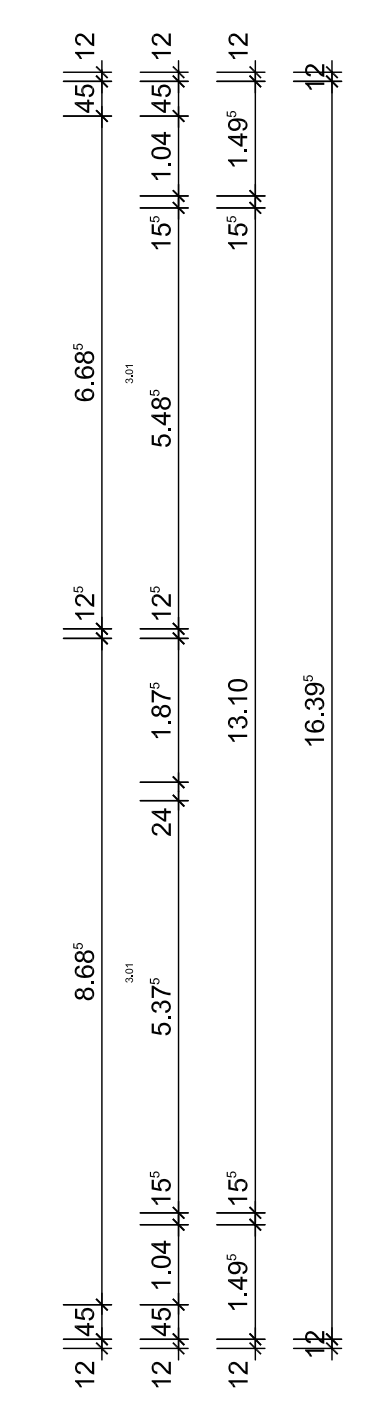


Vorabzug

crayen + bergedieck		architekten stadtplaner	
Sporthorste 112 50195 Bekfeld Tel. 0521-623900 Fax: 0521-6239022 info@crayenbergedieck.de www.crayenbergedieck.de	Phase	Entwurfsplanung	
	Projekt	Neubau eines Verwaltungsgebäudes	
	Bauherr	Carolin Mineralquellen Wöllner GmbH & Co. KG	
	Plan	Grundriss 1. Obergeschoss	
	Architekt		
	Bauherr		
Maßstab 1:100	Prüfung 131Wue/Vel	Datum Ausführung	Blatt A_x_e
		Gezeichnet ar	Gezeichnet 22.12.09
			Blatt E

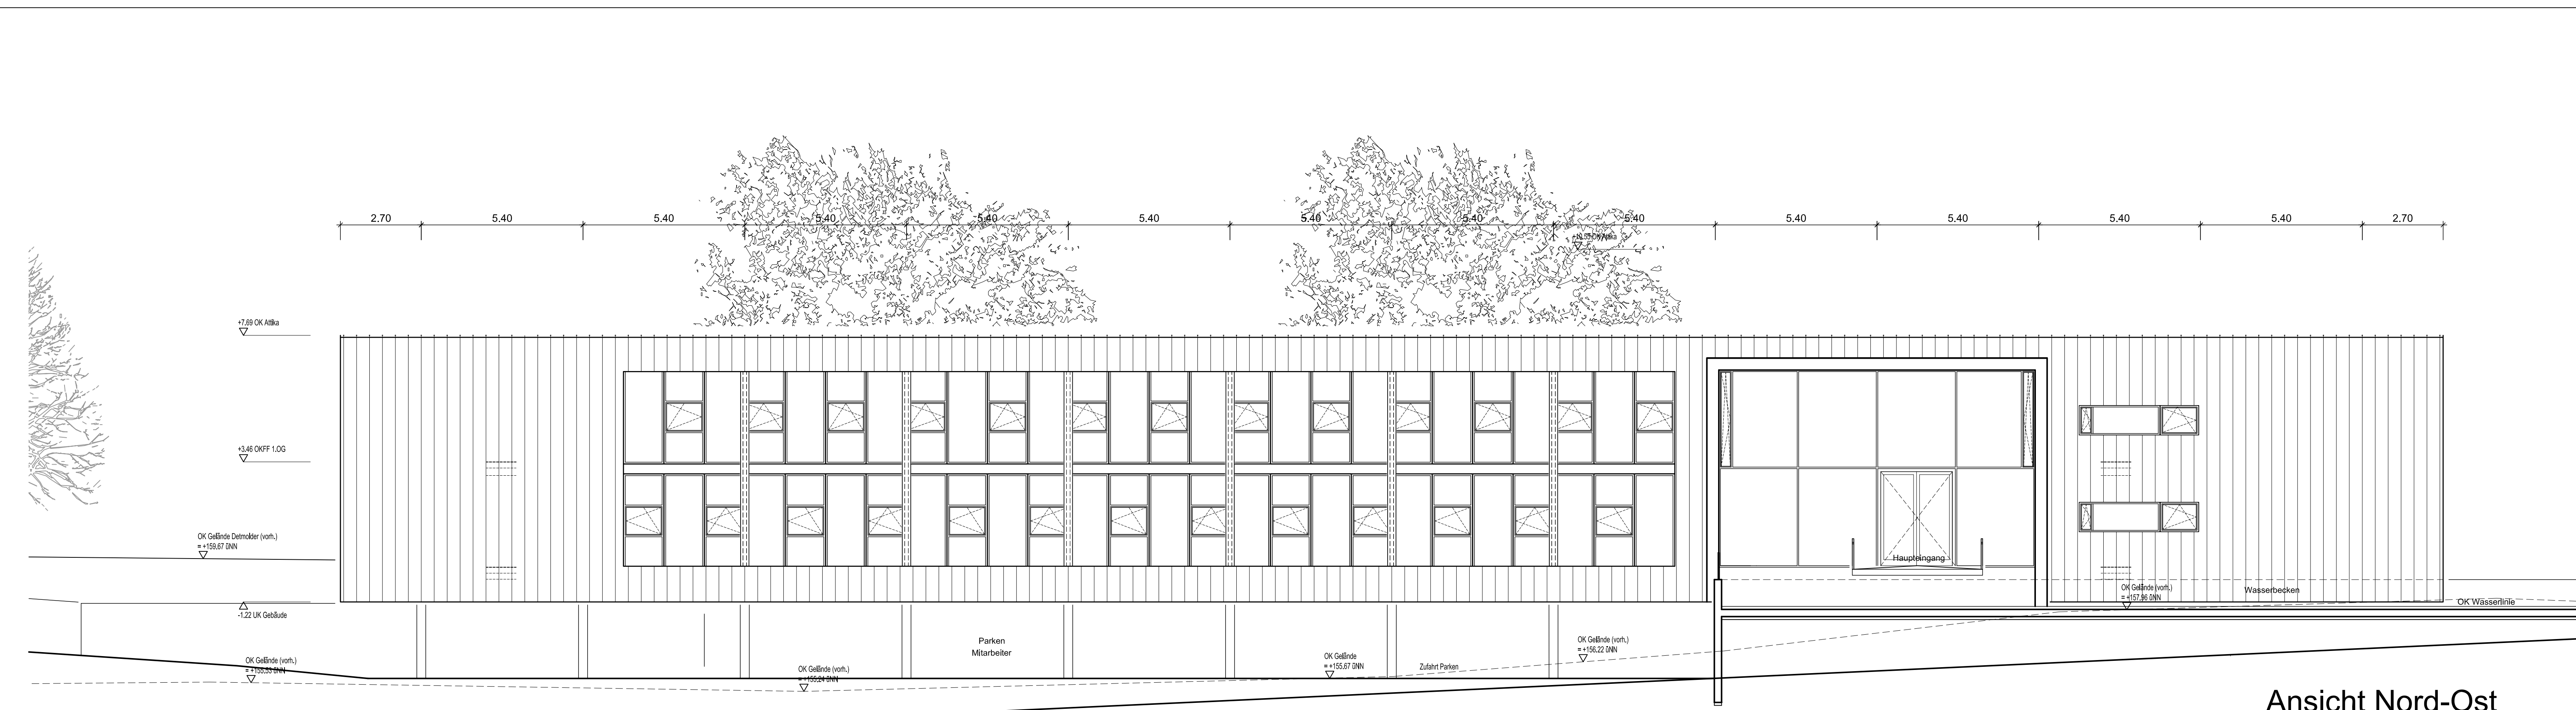


Ansicht Nord-Ost

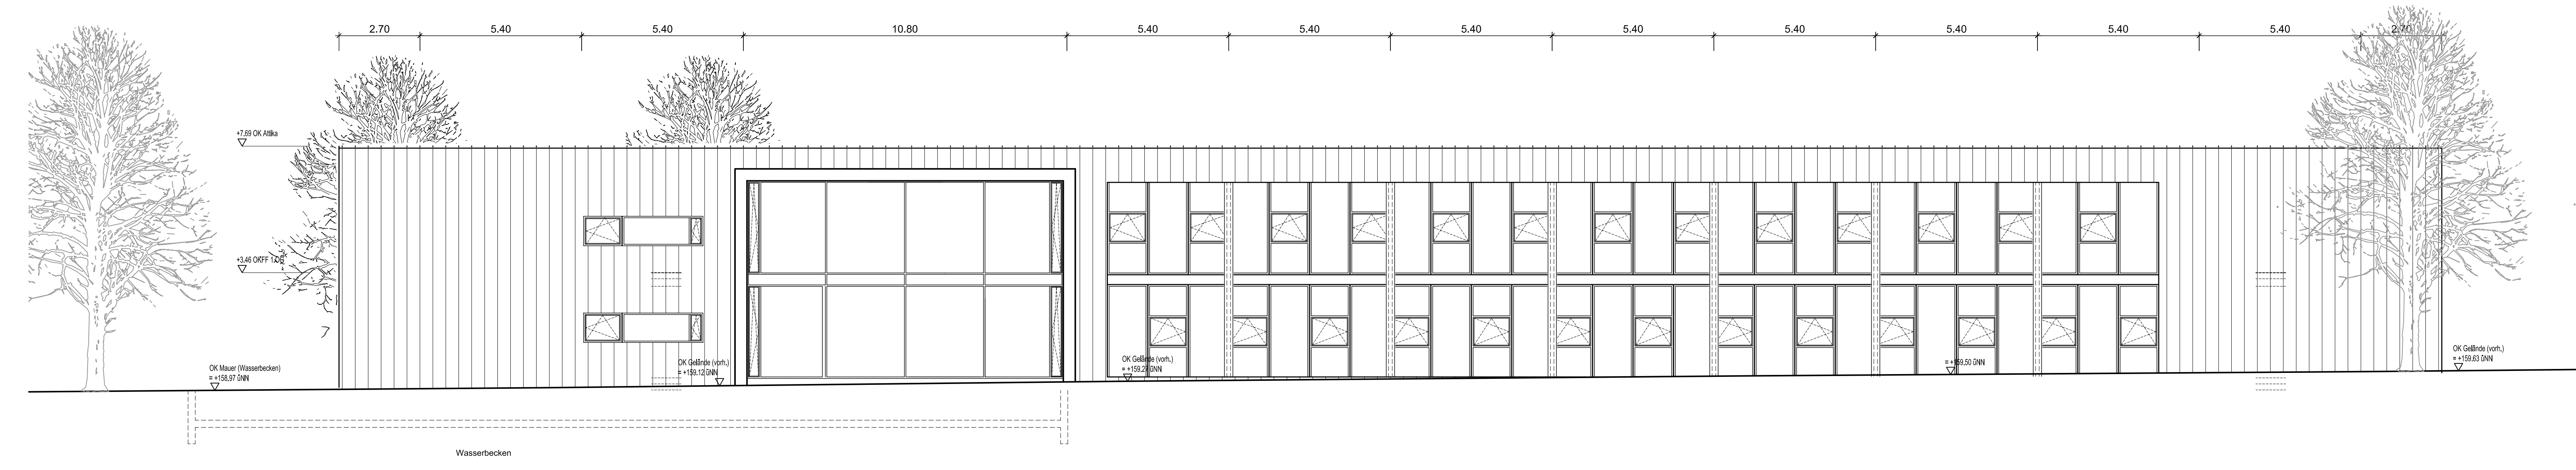


Ansicht Süd-West

Vorabzug


architekten stadtplaner	
Stephanstr. 112 33015 Bielefeld Tel. 0521-92194-0 Fax 0521-92194-22 info@zayenbergerpedick.de www.zayenbergerpedick.de	
Phase	Entwurfsplanung
Projekt	Neubau eines Verwaltungsgebäudes
Bauherr	Carolinen Mineralquellen Wülfener GmbH & Co. KG
Plan	Ansichten NO SW
Architekt	
Bauherr	
Masse	1:100
Projekt	131WueVier
Ort	Ausführung
Dat	A_3_9
Gezeichnet	rnko
Datum	24.02.10
Bild	6

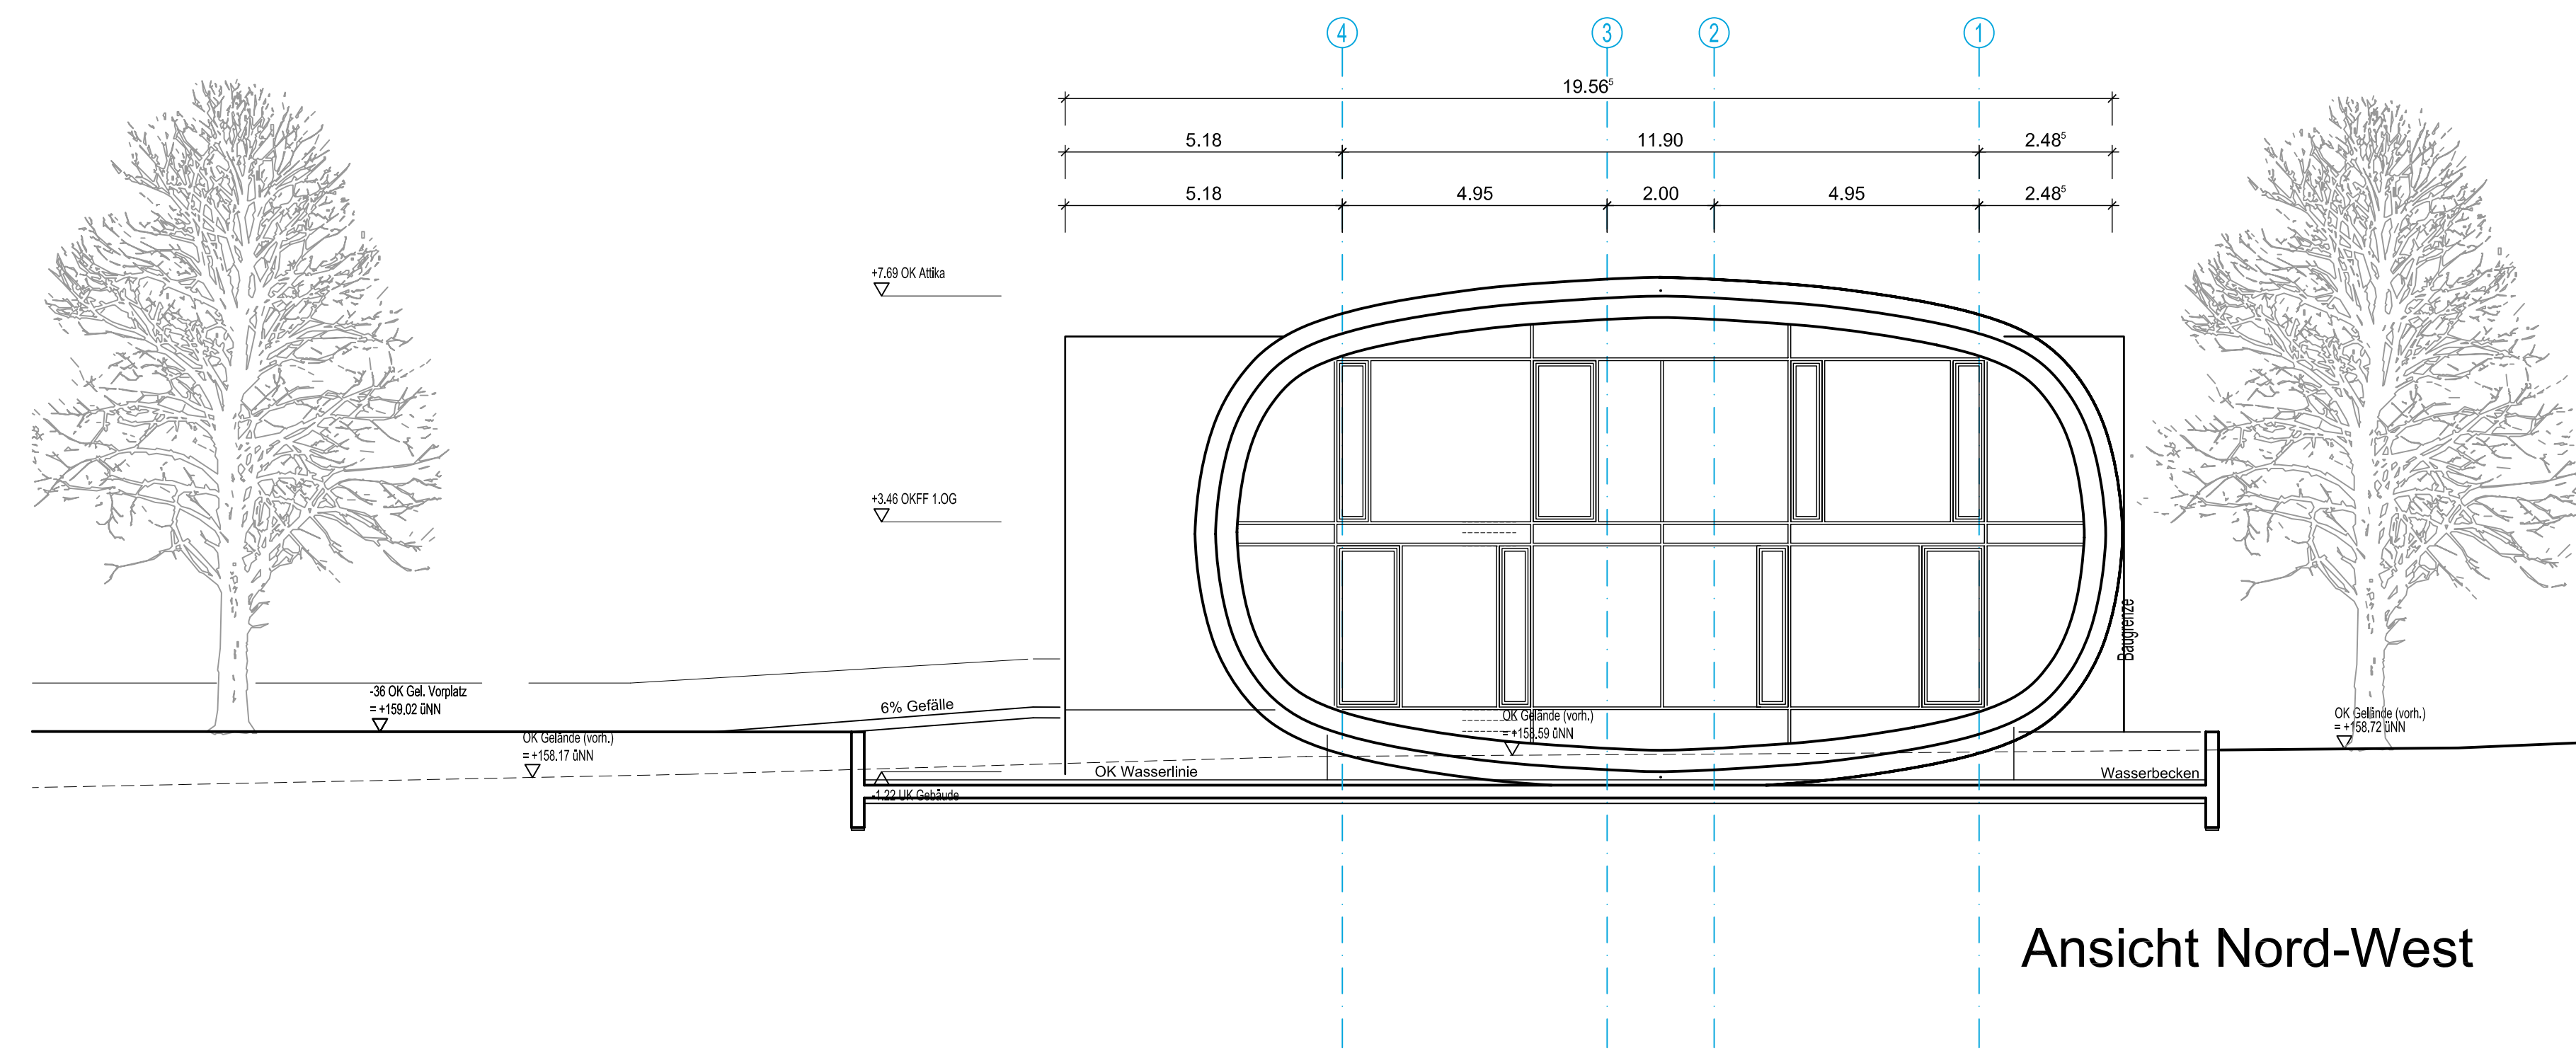


Ansicht Nordwest

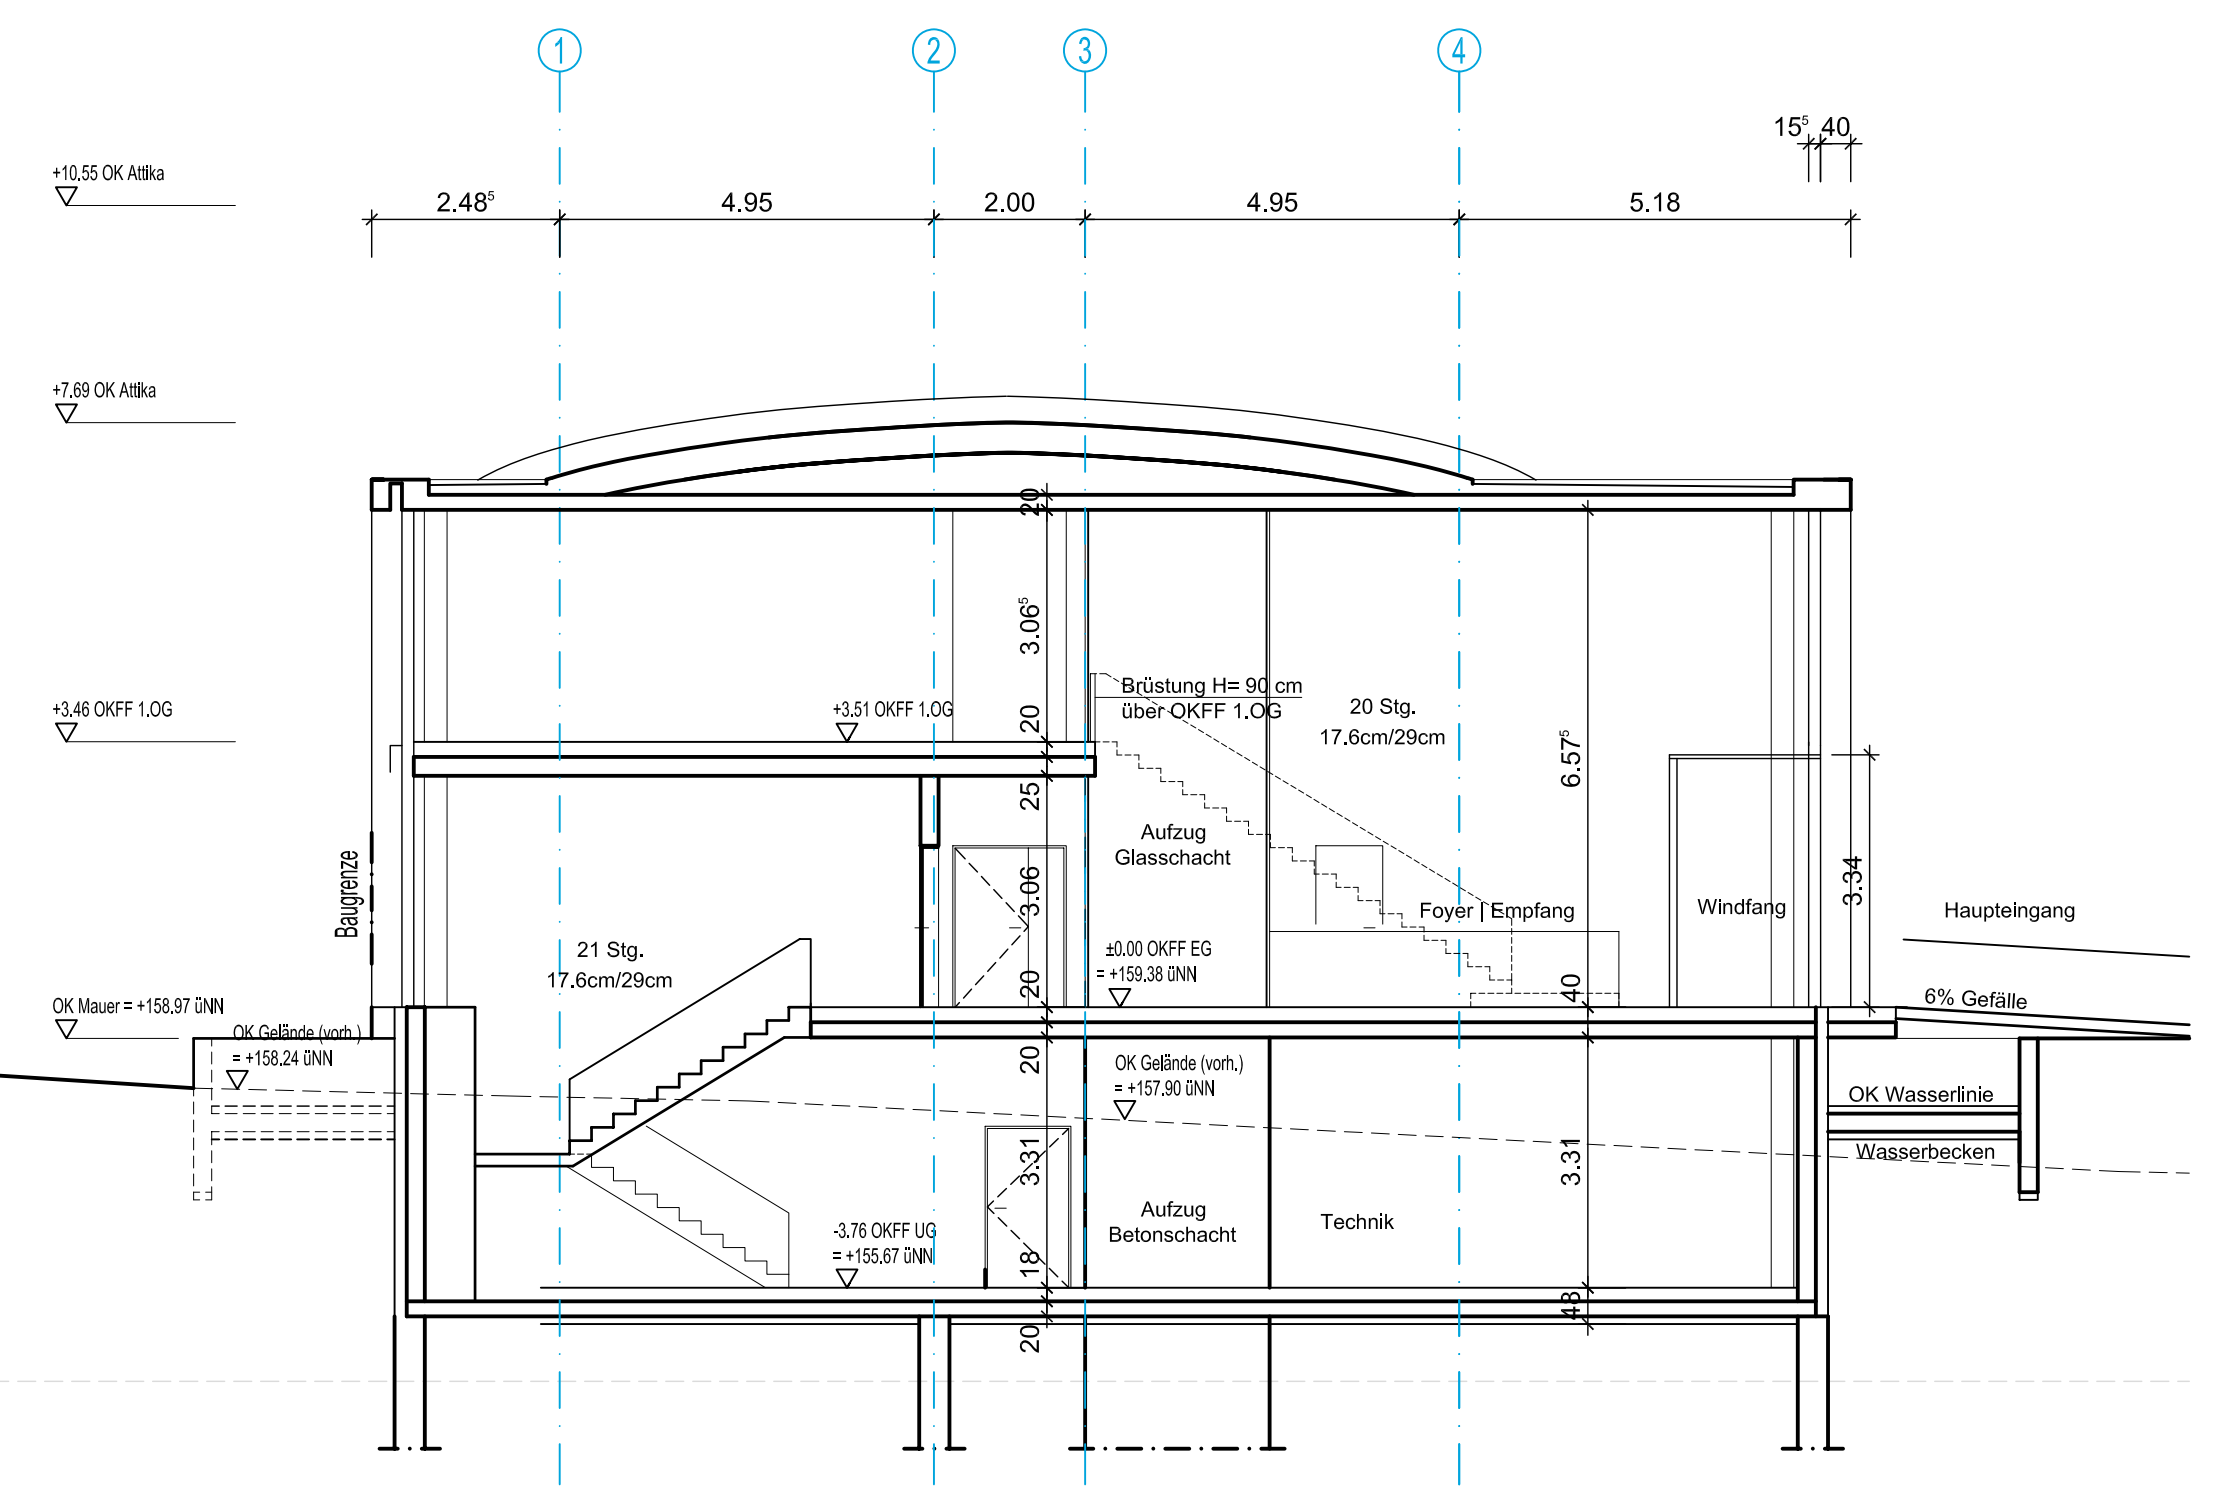

Schnitt 1-1

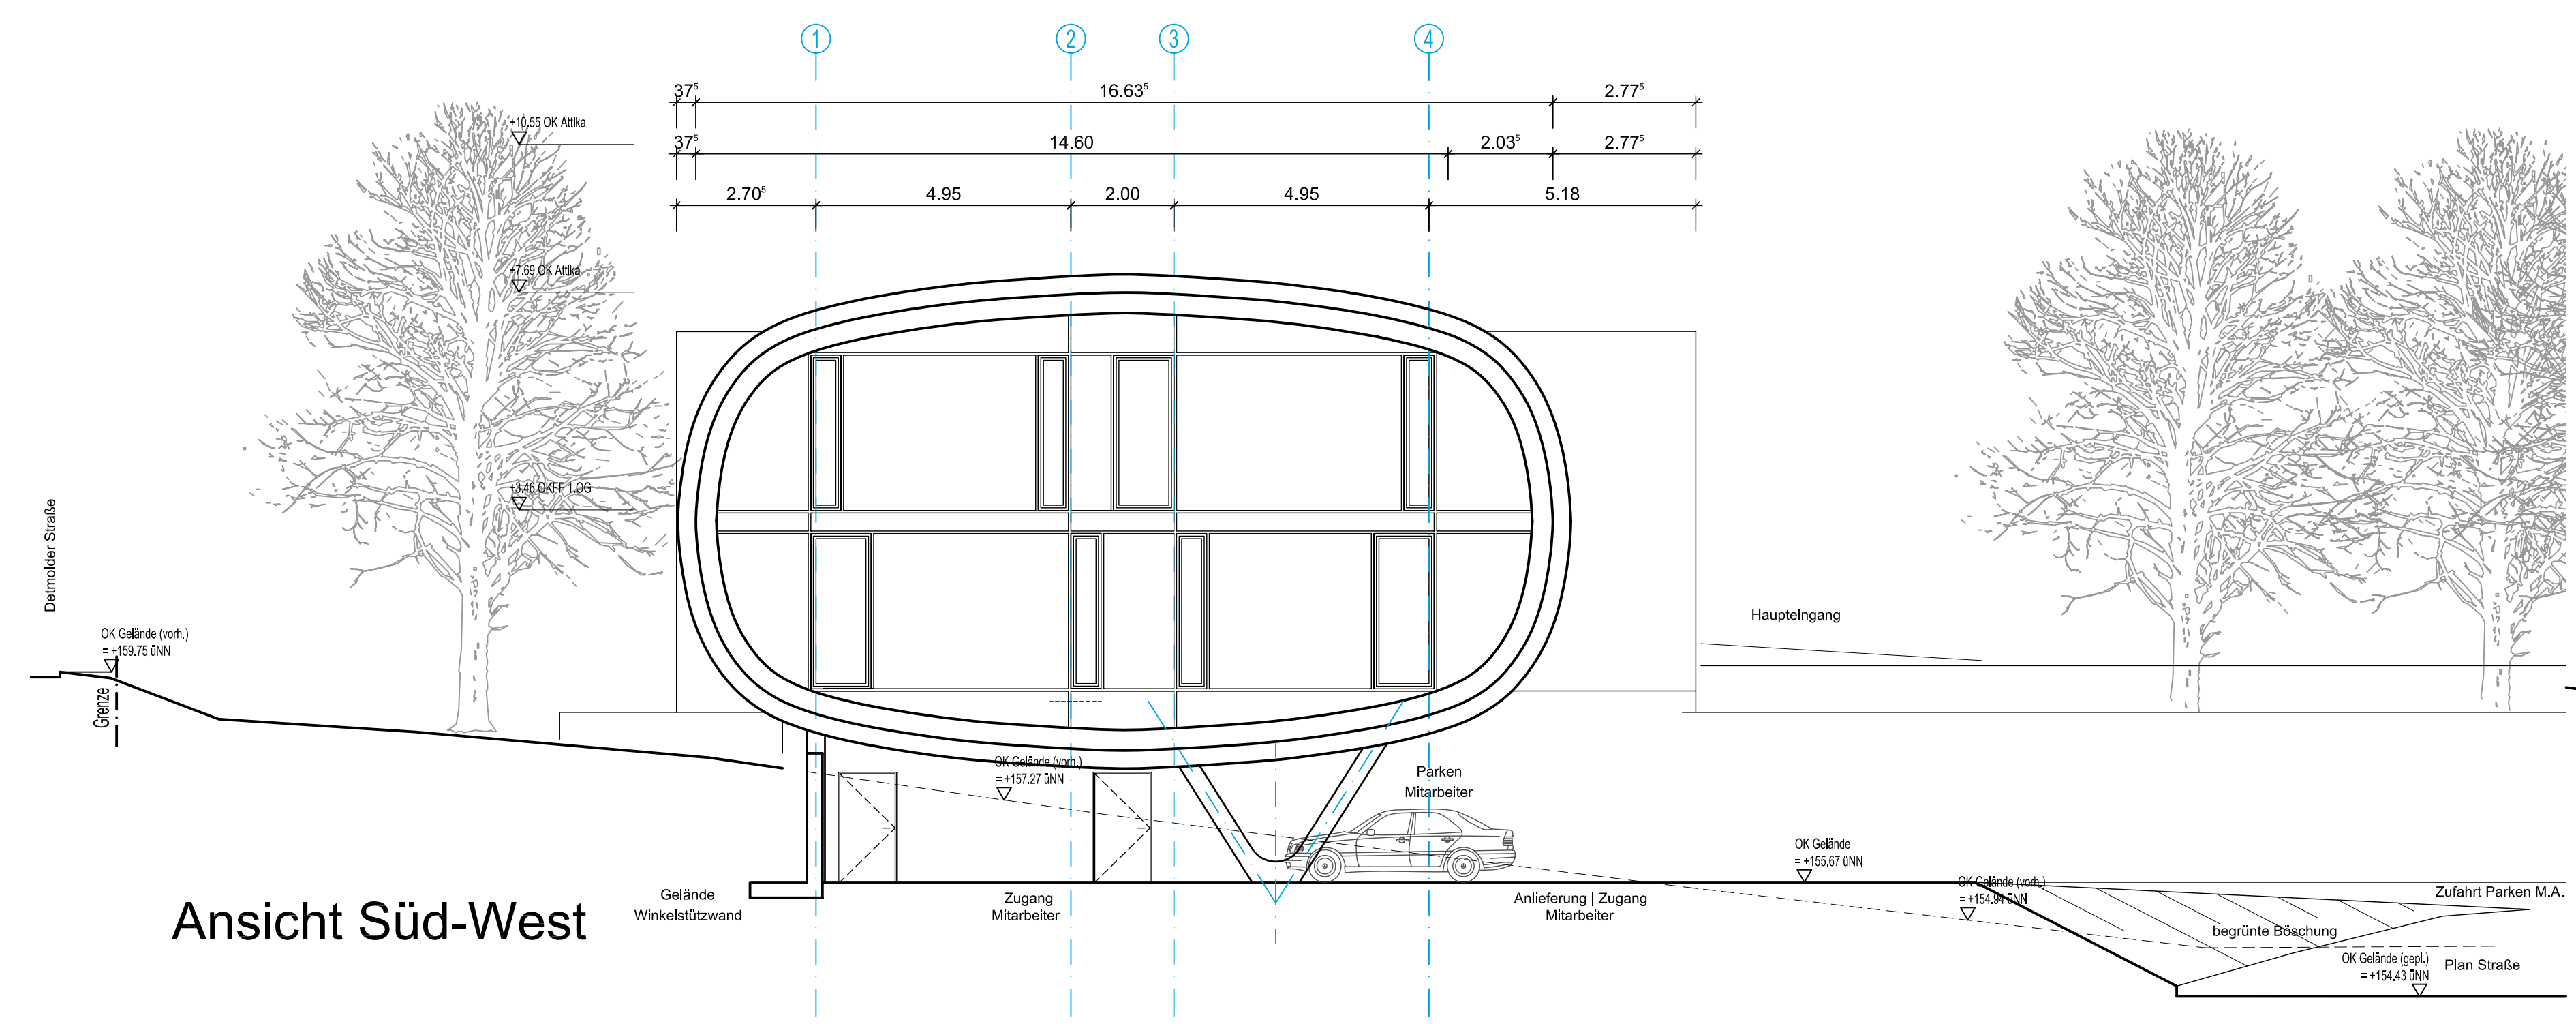

Ansicht Süd-West

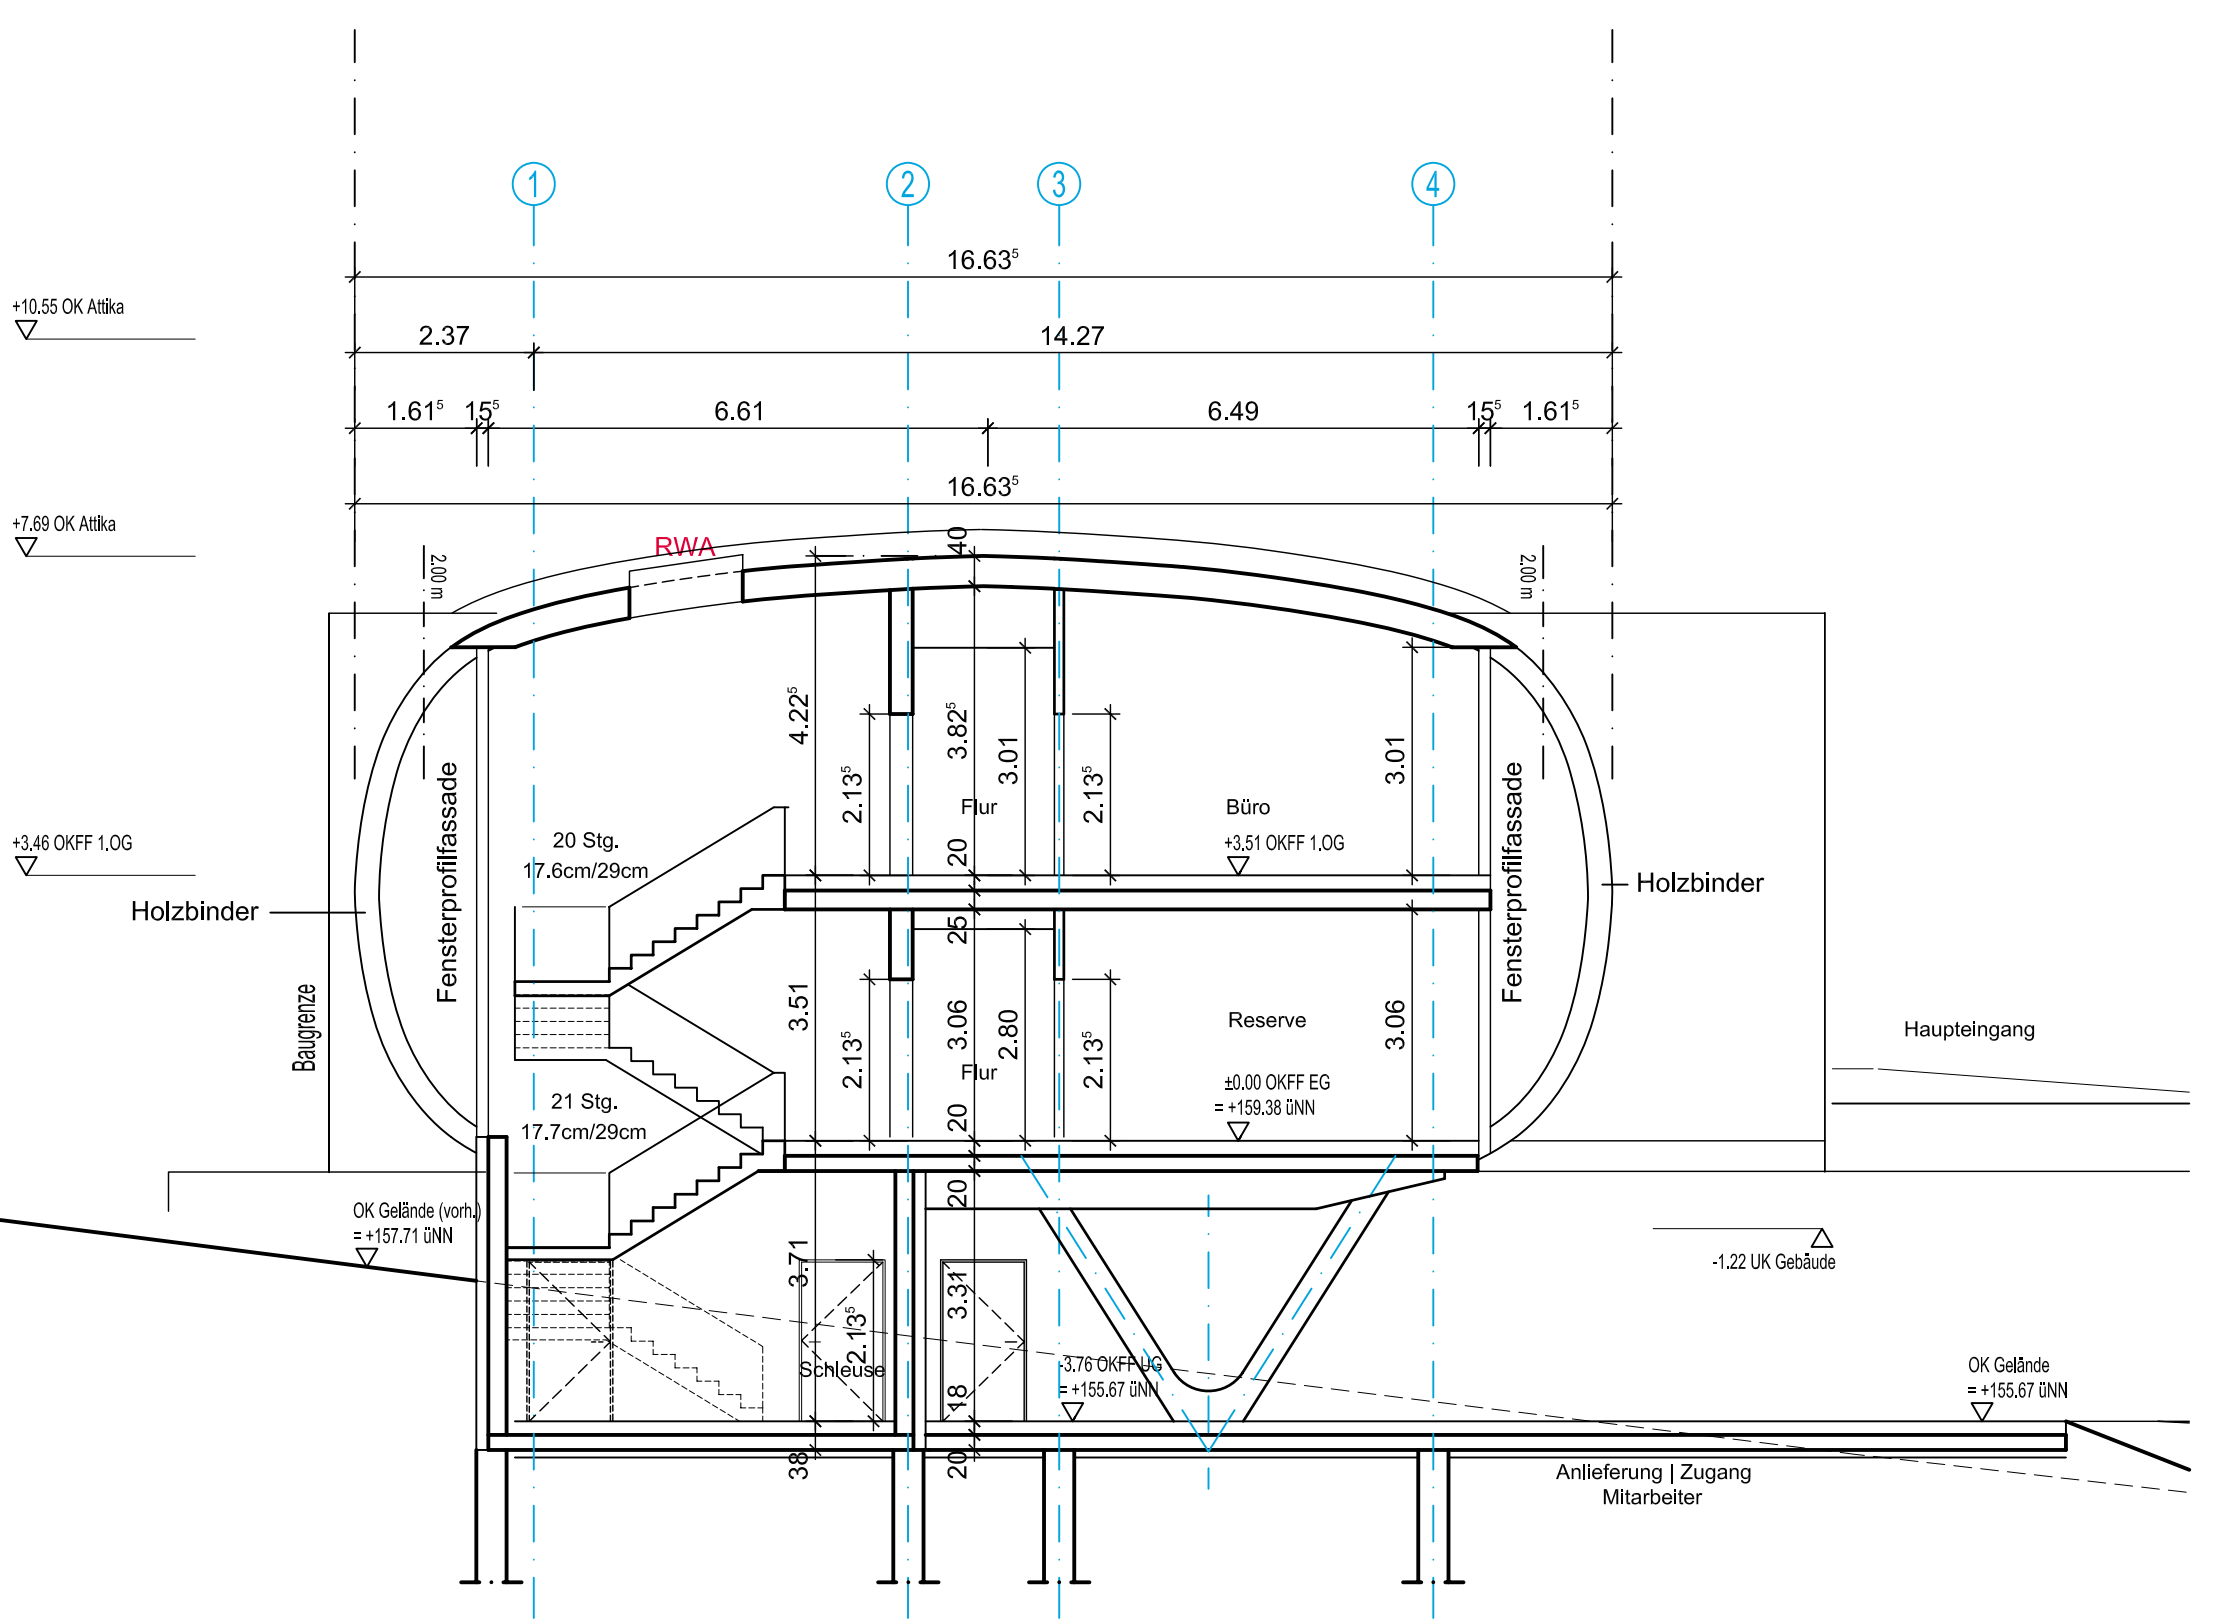

Schnitt 2-2

Ansicht Südost

Vorabzug

architekten stadtplaner	
Steppenstraße 112 33615 Beckeln Tel. 0521-421914 Fax 0521-4219122 info@zayenbergerpedick.de www.zayenbergerpedick.de	
Phase	Entwurfsplanung
Projekt	Neubau eines Verwaltungsgebäudes
Bauherr	Carolin Mineralquellen Wüllner GmbH & Co. KG
Plan	Ansichten NW SO Schnitte 1+2
Architekt	
Bauherr	
Masse	1:100
Projekt	131WueVier
Datum	24.02.10
Blatt	1