




Lageplan_M 1:11000

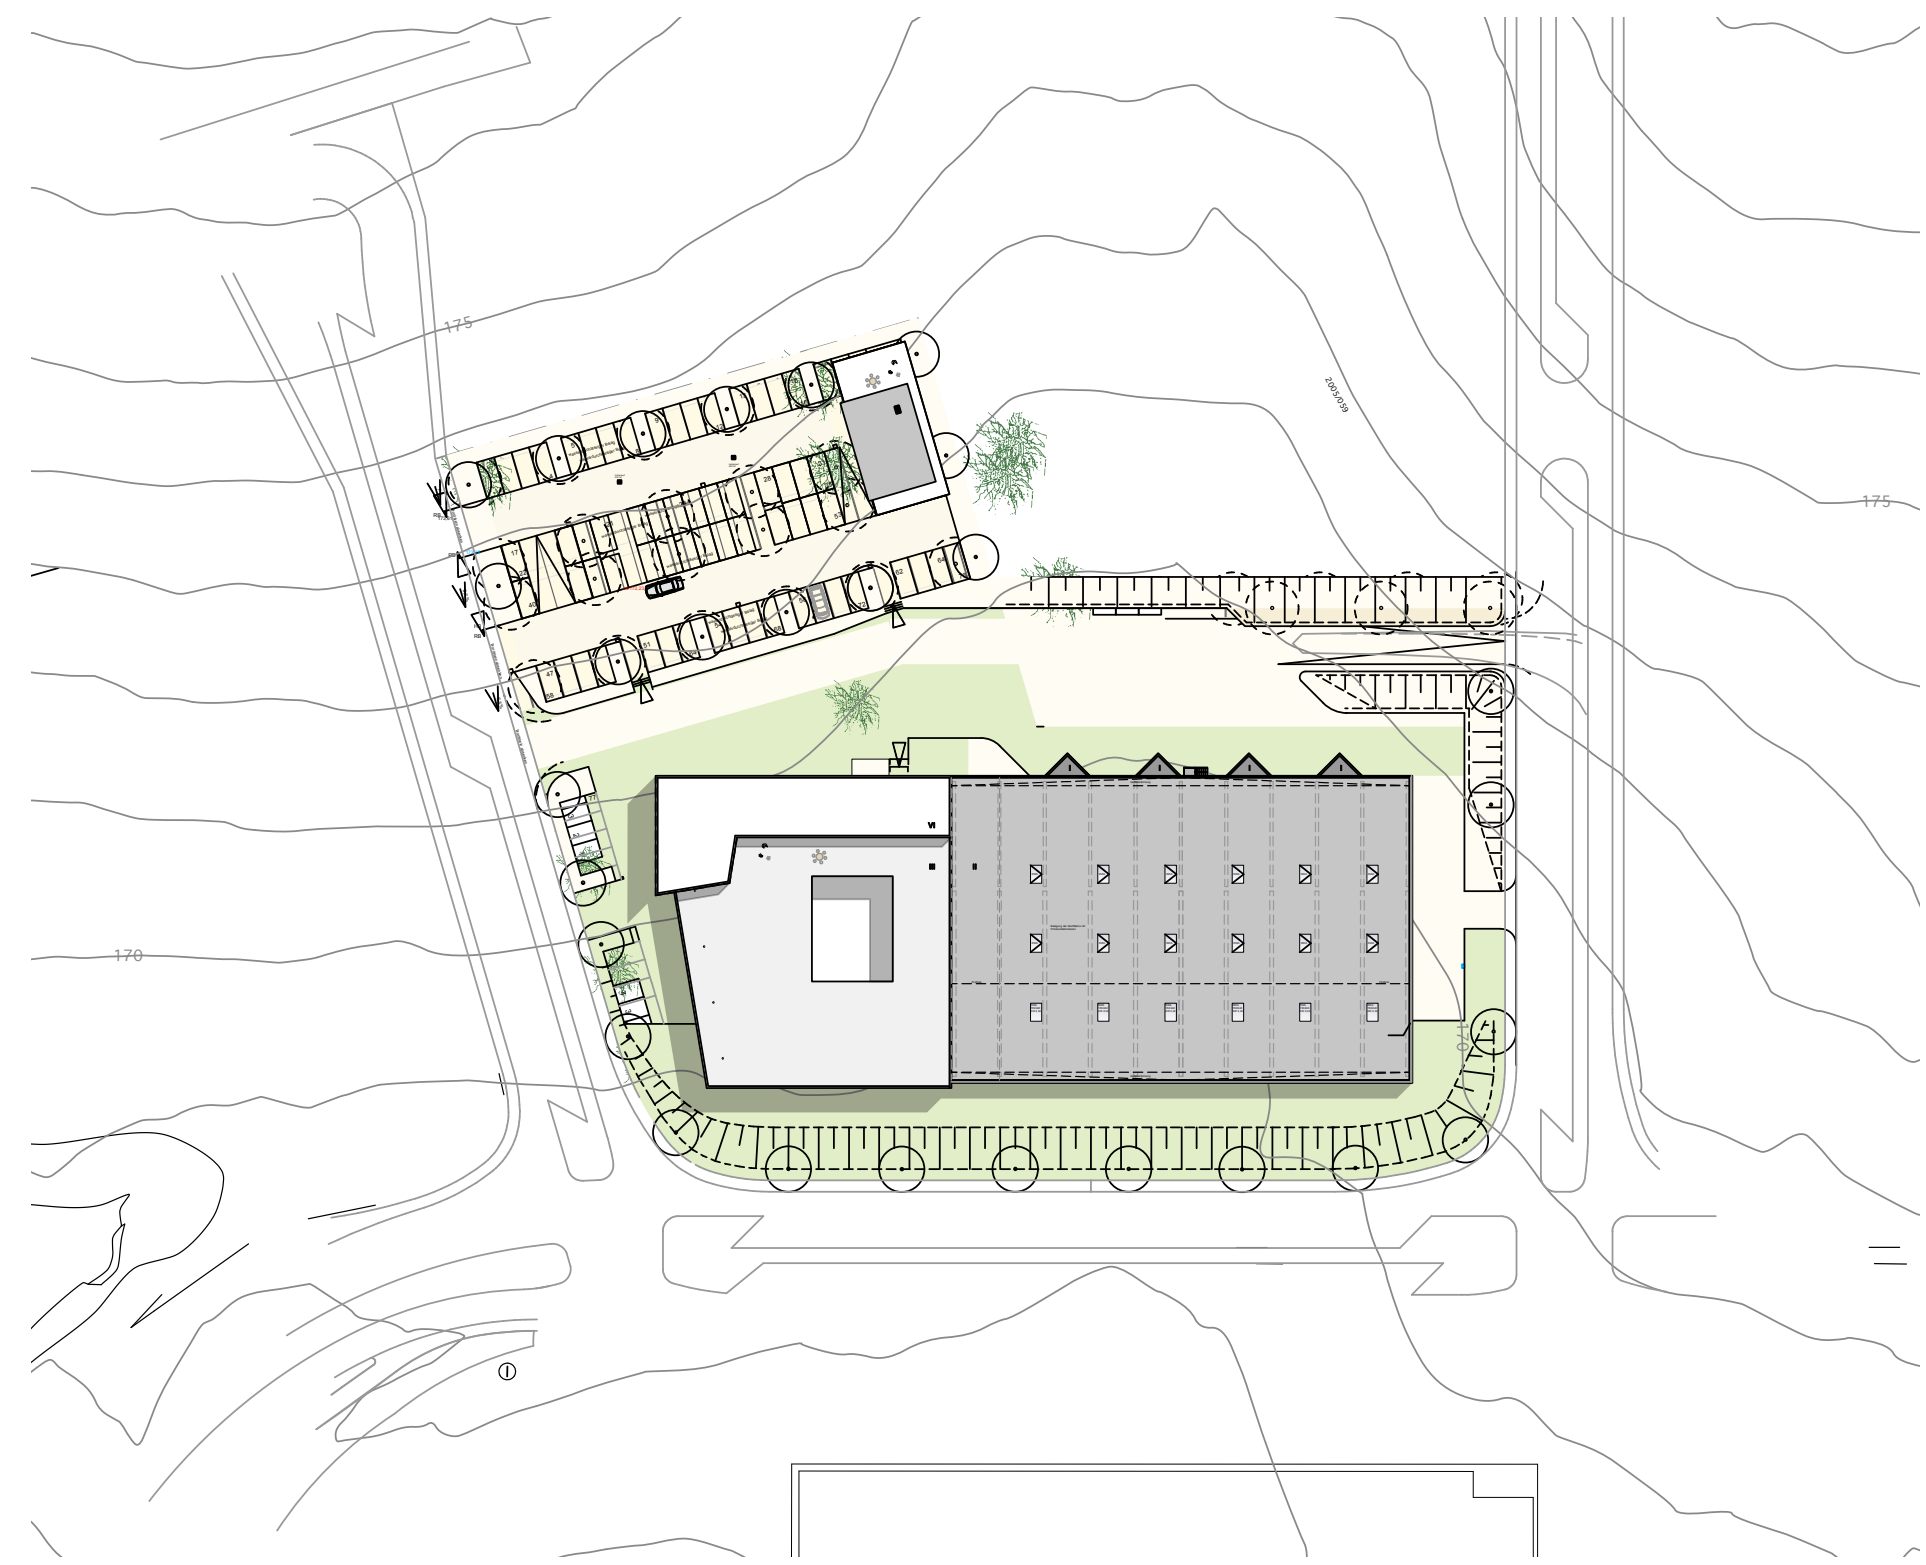


Lageplan_M 111000

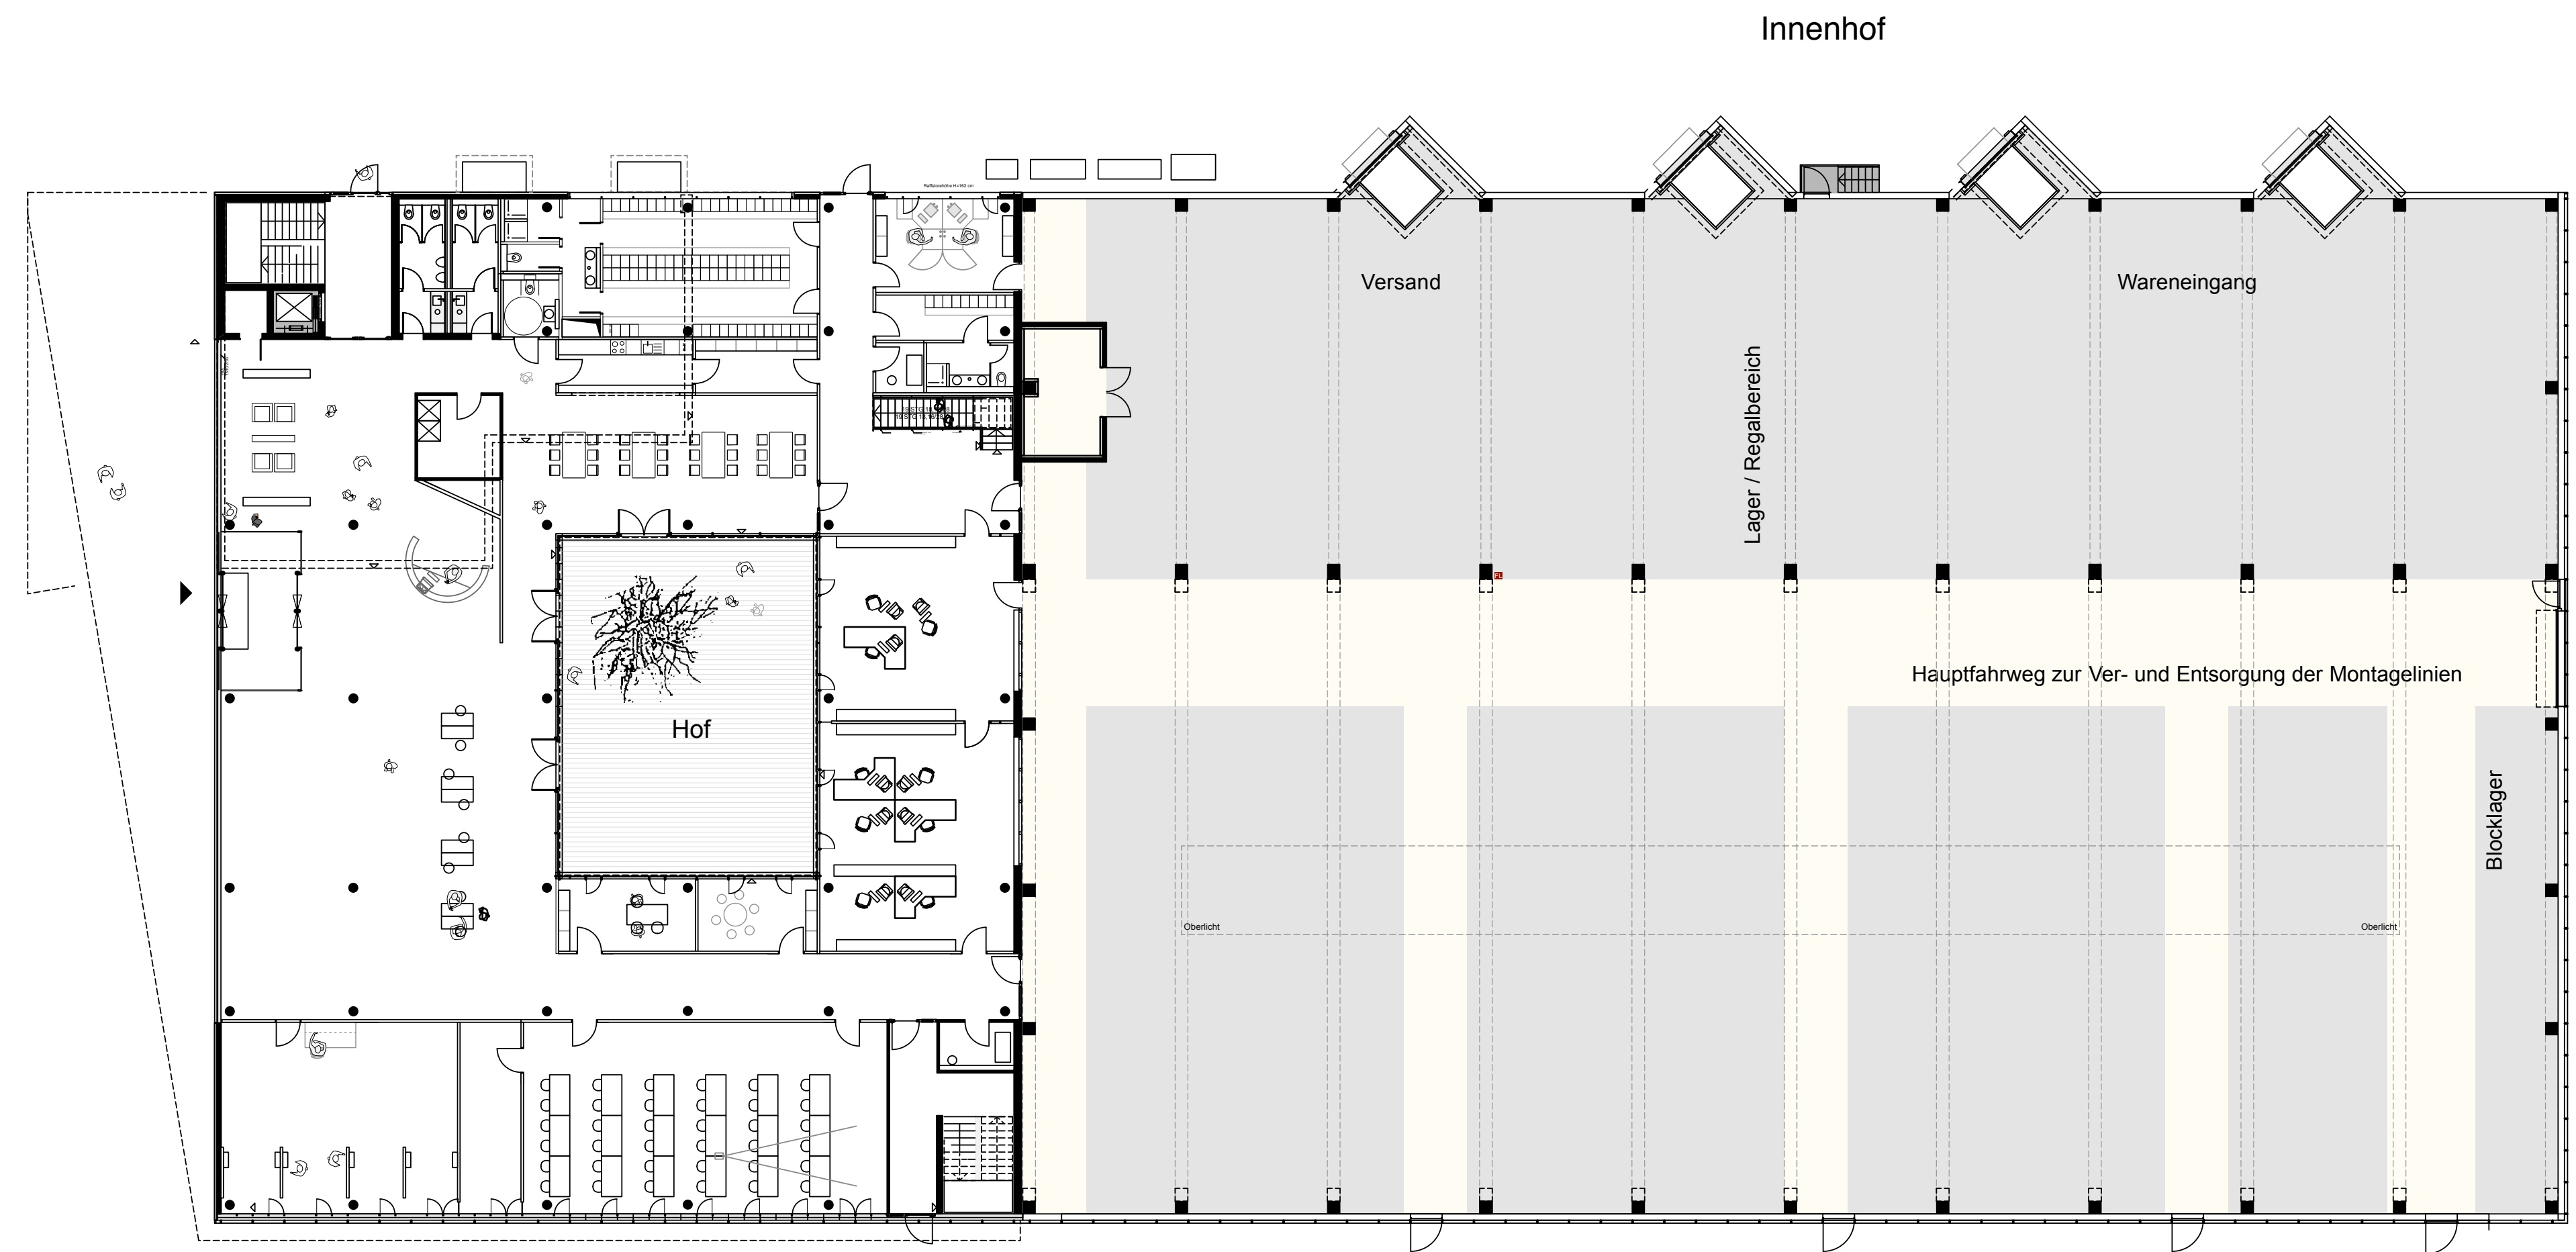


Grundriss E0_M 11200

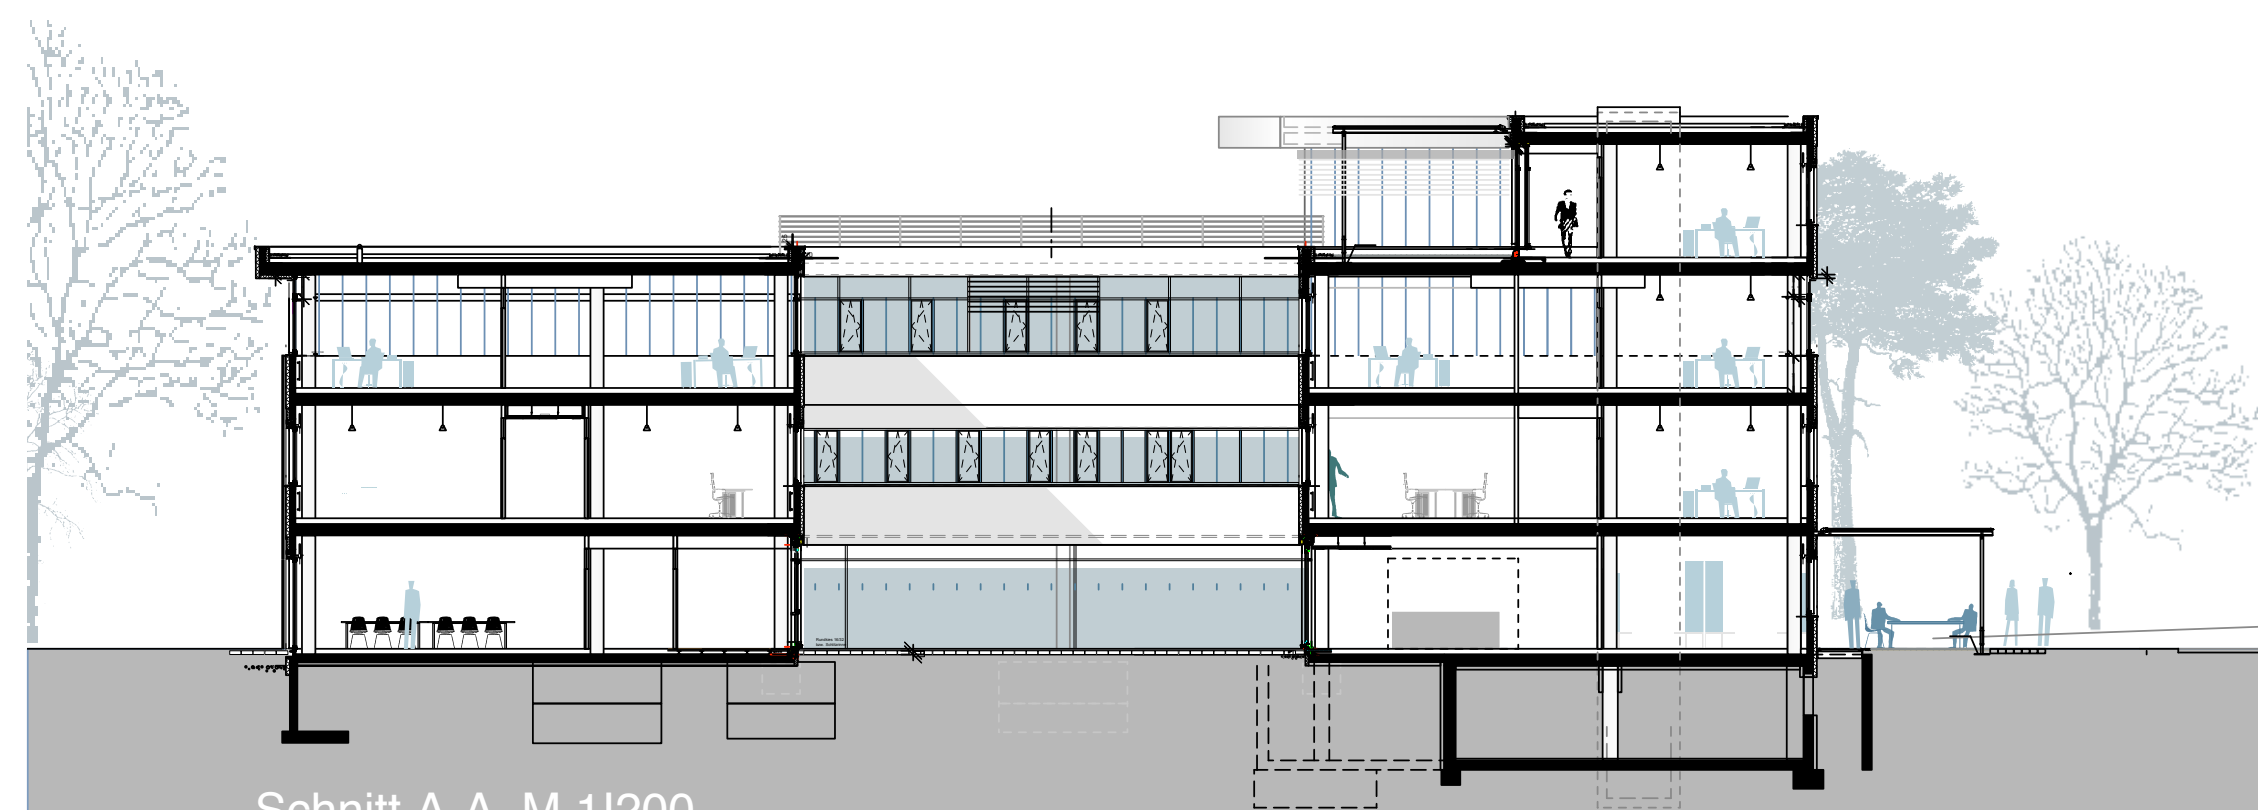


Schnitt A-A_M 11200

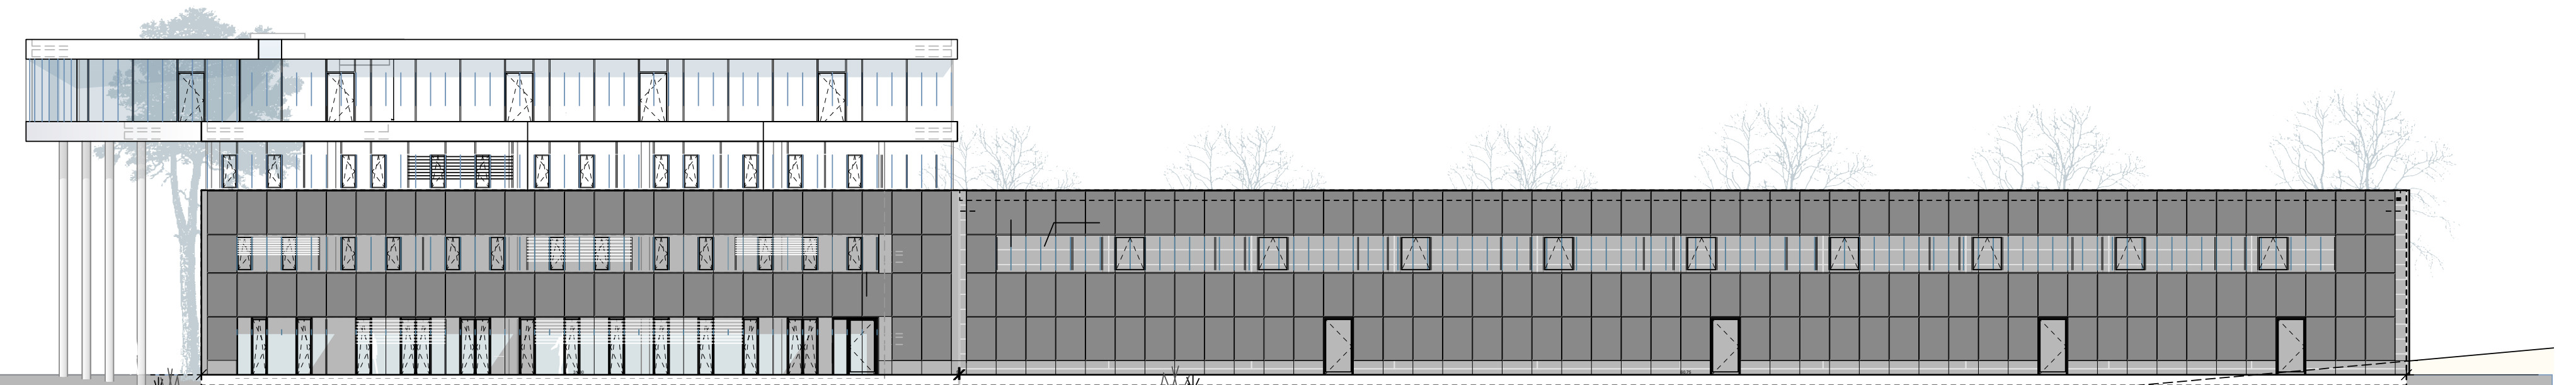


Ansicht Süd_M 11200

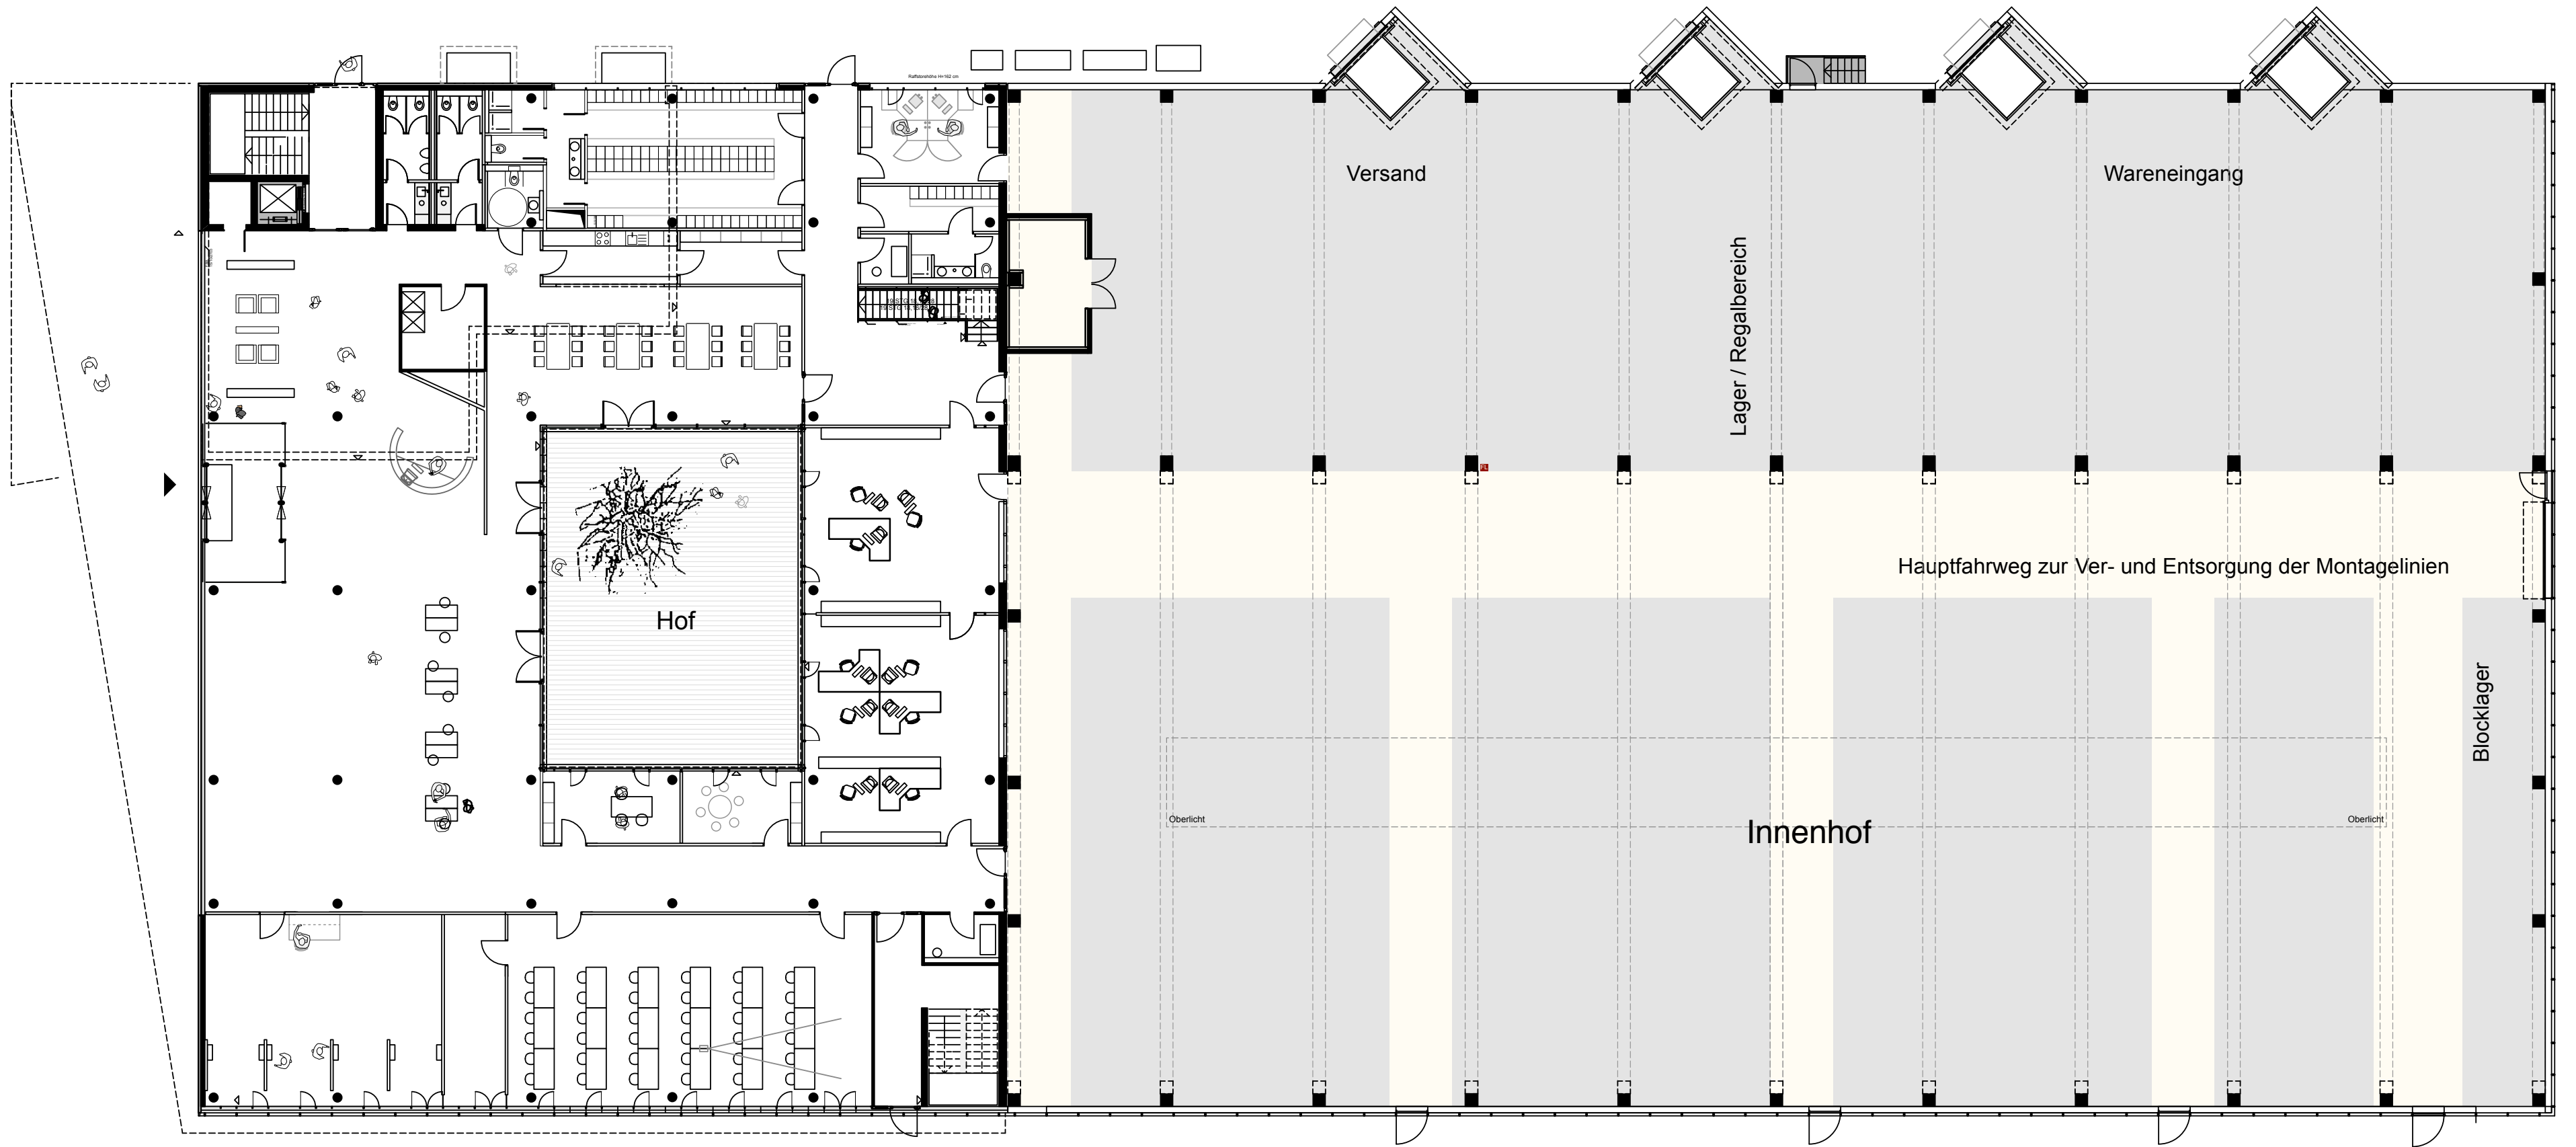

Grundriss E0_M 11200

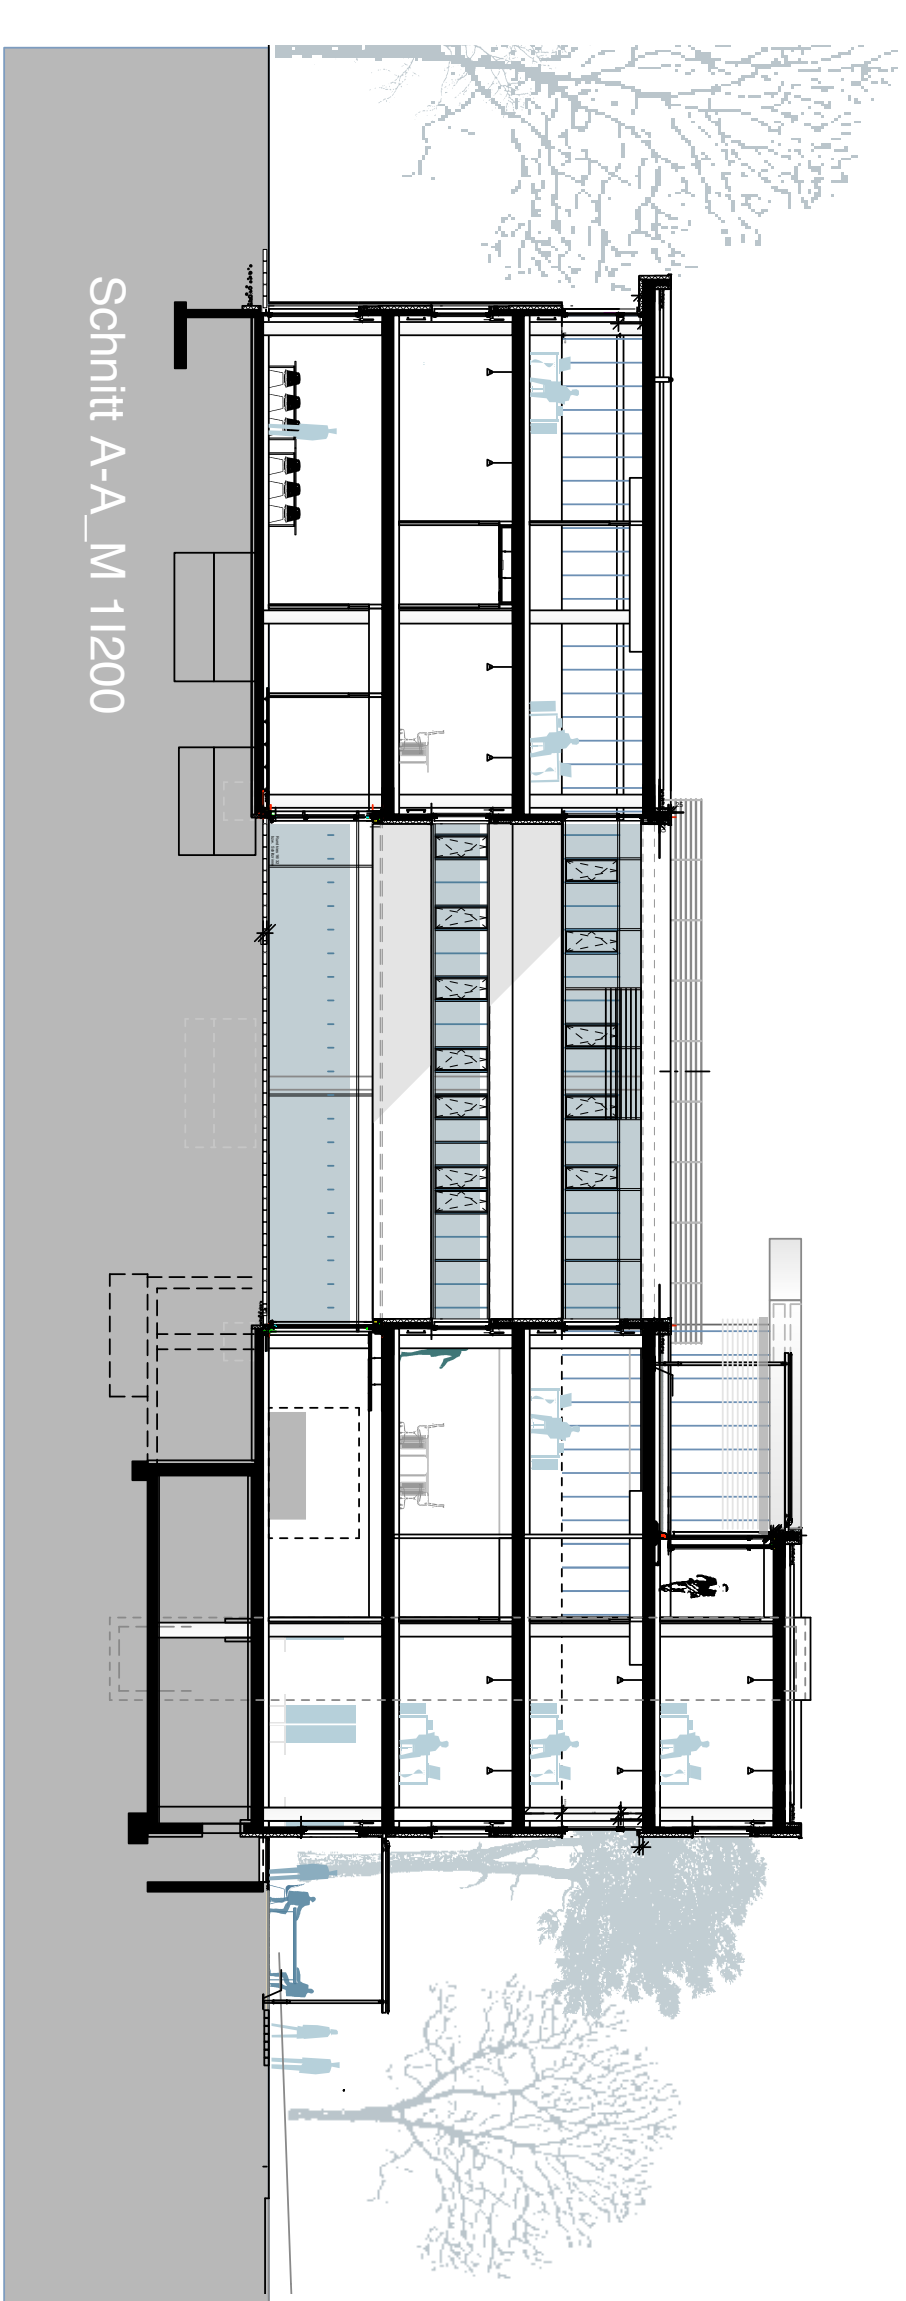

Schnitt A-A_M 11200

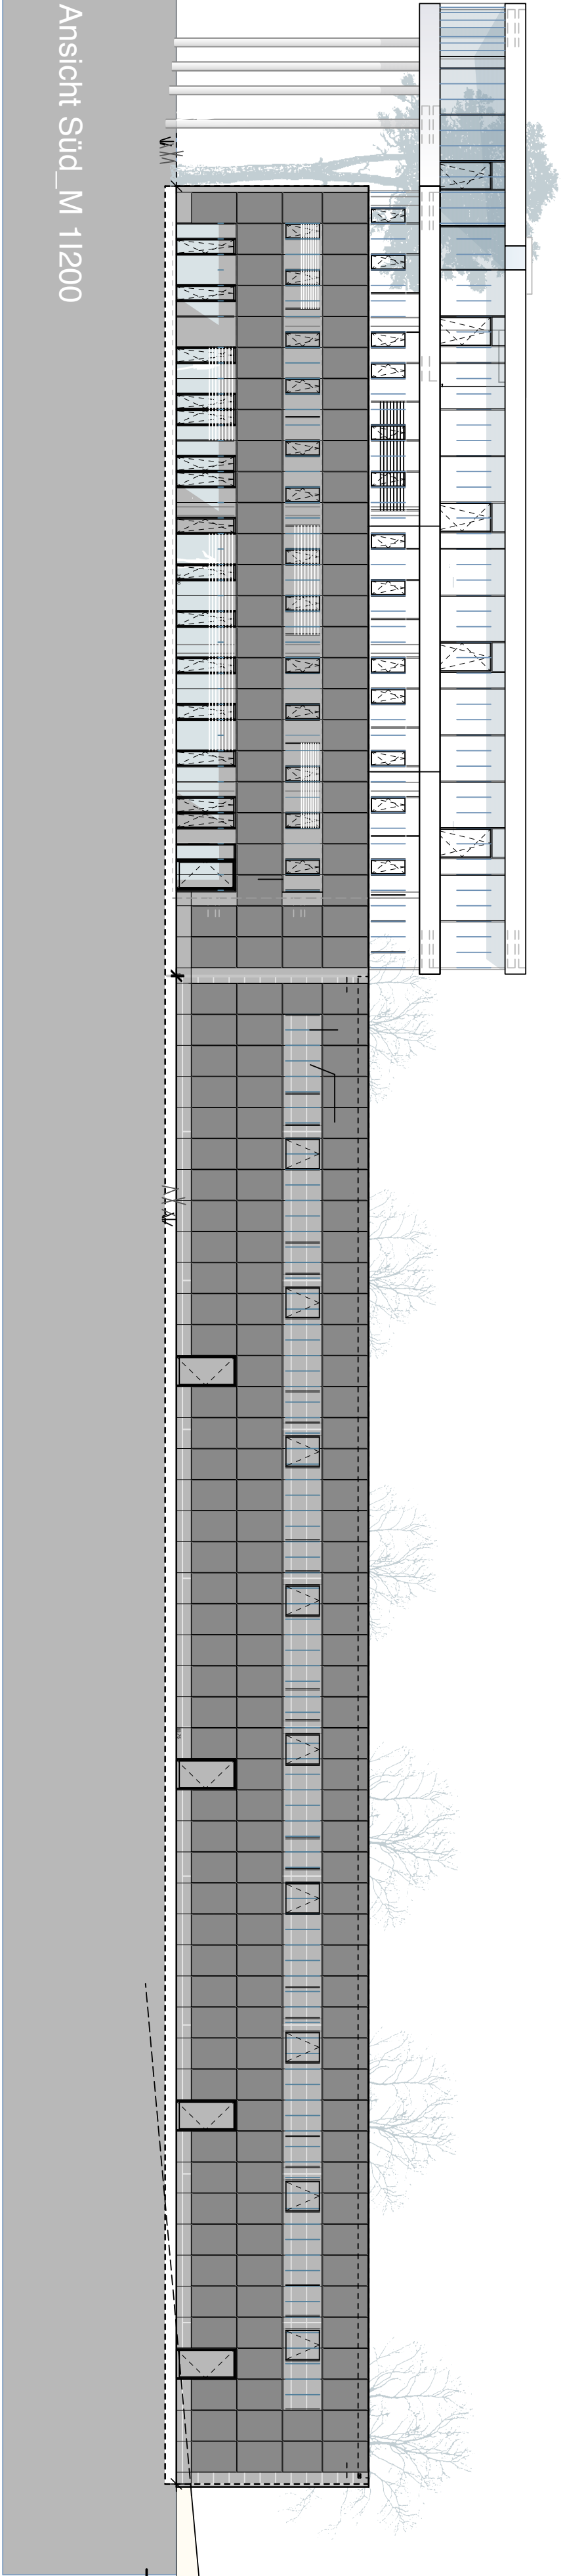

Ansicht Süd_M 11200