



ARCHITEKTENGRUPPE ROSENGART + PARTNER GbR BREMEN

EUCARO Buntmetall GmbH, Bremen  
LAGEPLAN


EUCARO Buntmetall GmbH, Bremen  
Ostansicht - Zufahrt zur Anlieferung


ARCHITEKTENGRUPPE ROSENGART + PARTNER - BREMEN

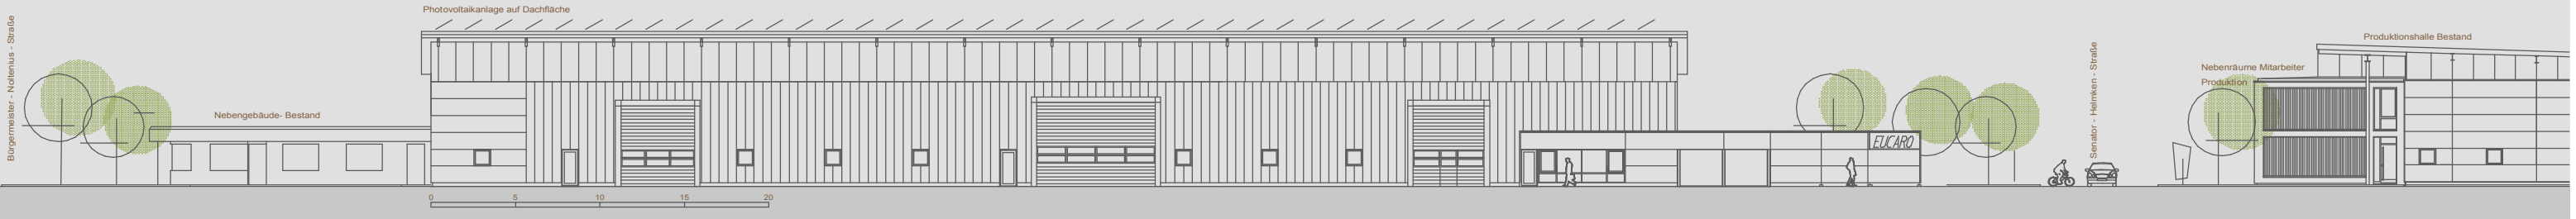

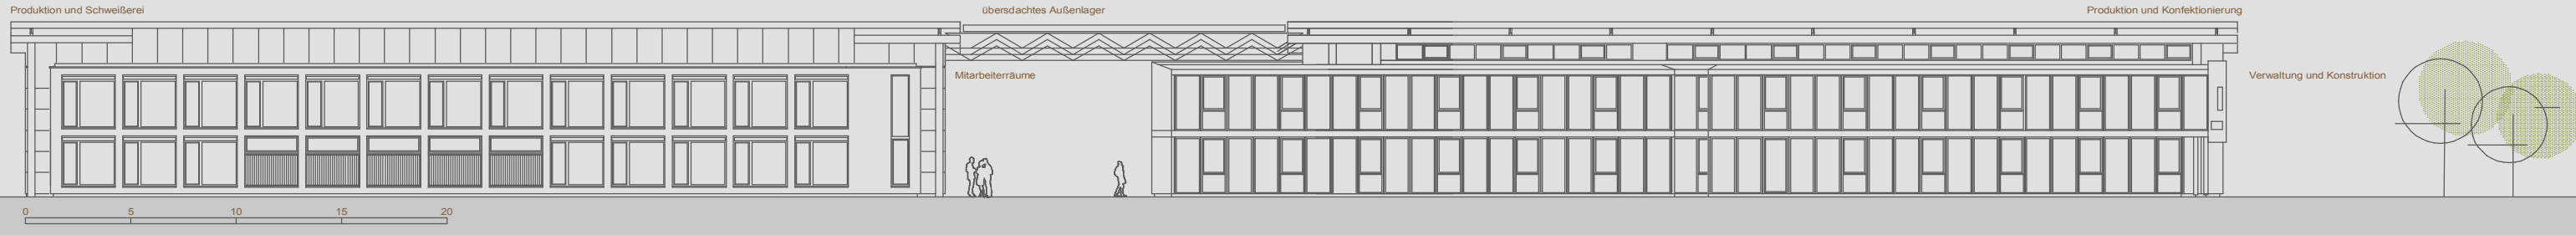

# NEUBAU LAGERHALLE UND VERWALTUNGSGEBÄUDE DER EUCARO BUNTMETALL VERTRIEBS-GMBH

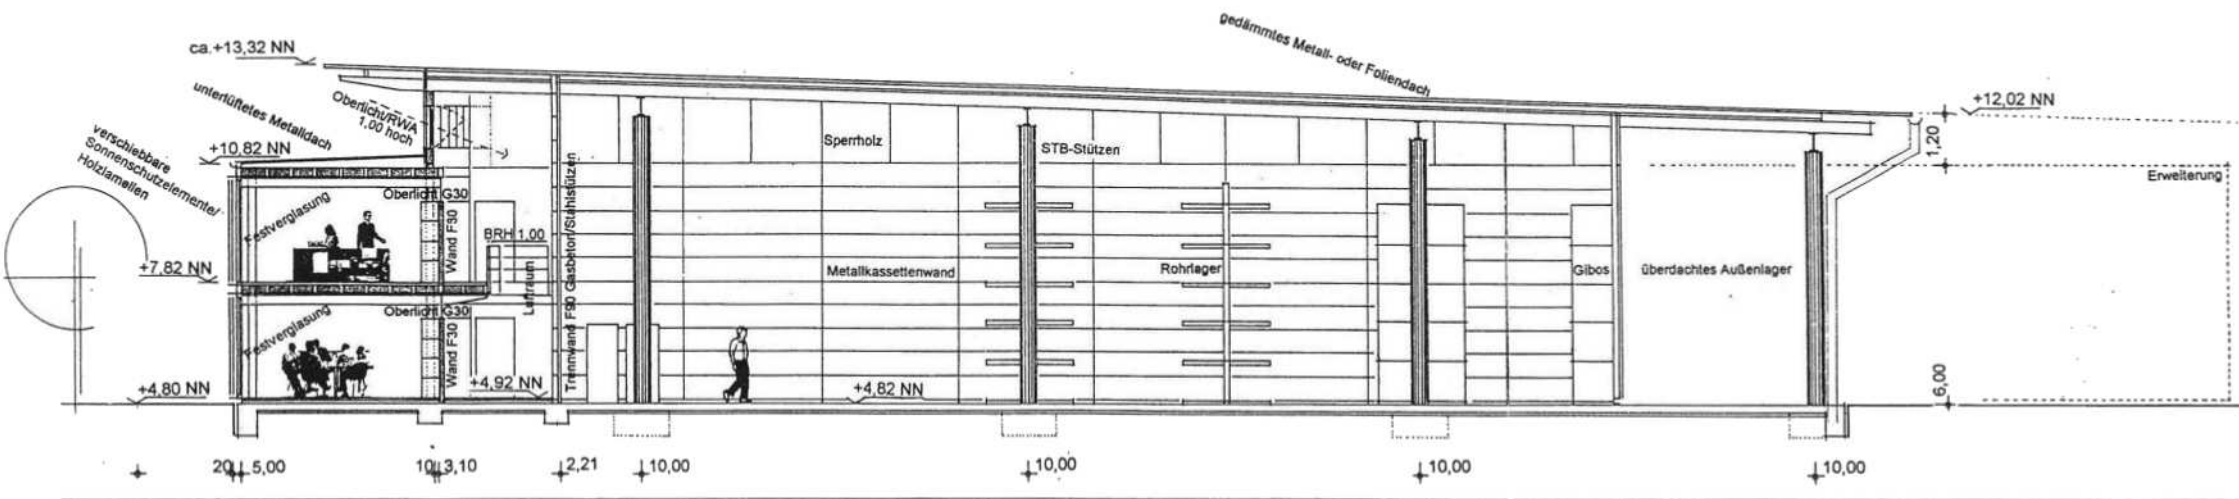

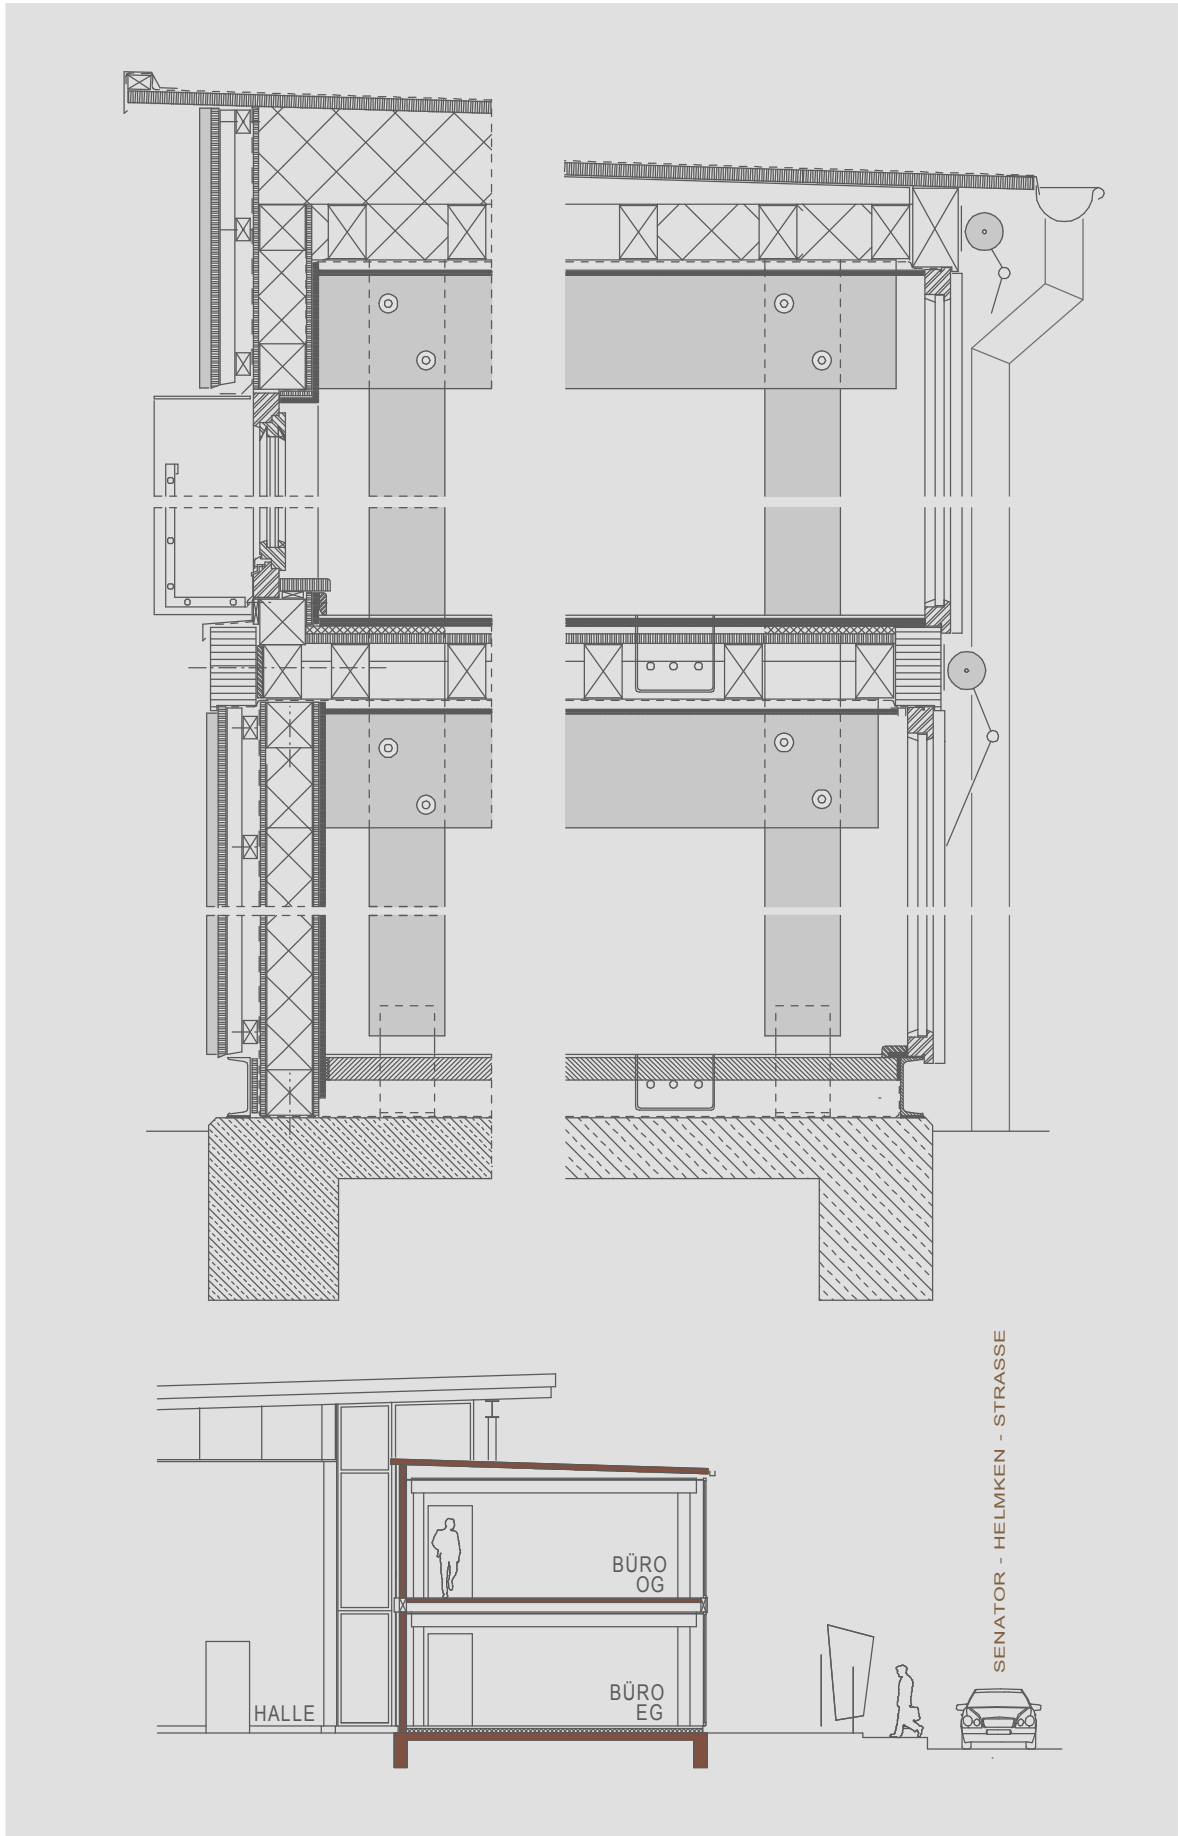

EUCARO Buntmetall GmbH, Bremen  
 Regelschnitt zweigeschossiger Verwaltungsbau im Holzbauweise