



GRUNDRISS EG AUFBAU HAUS M 1:500

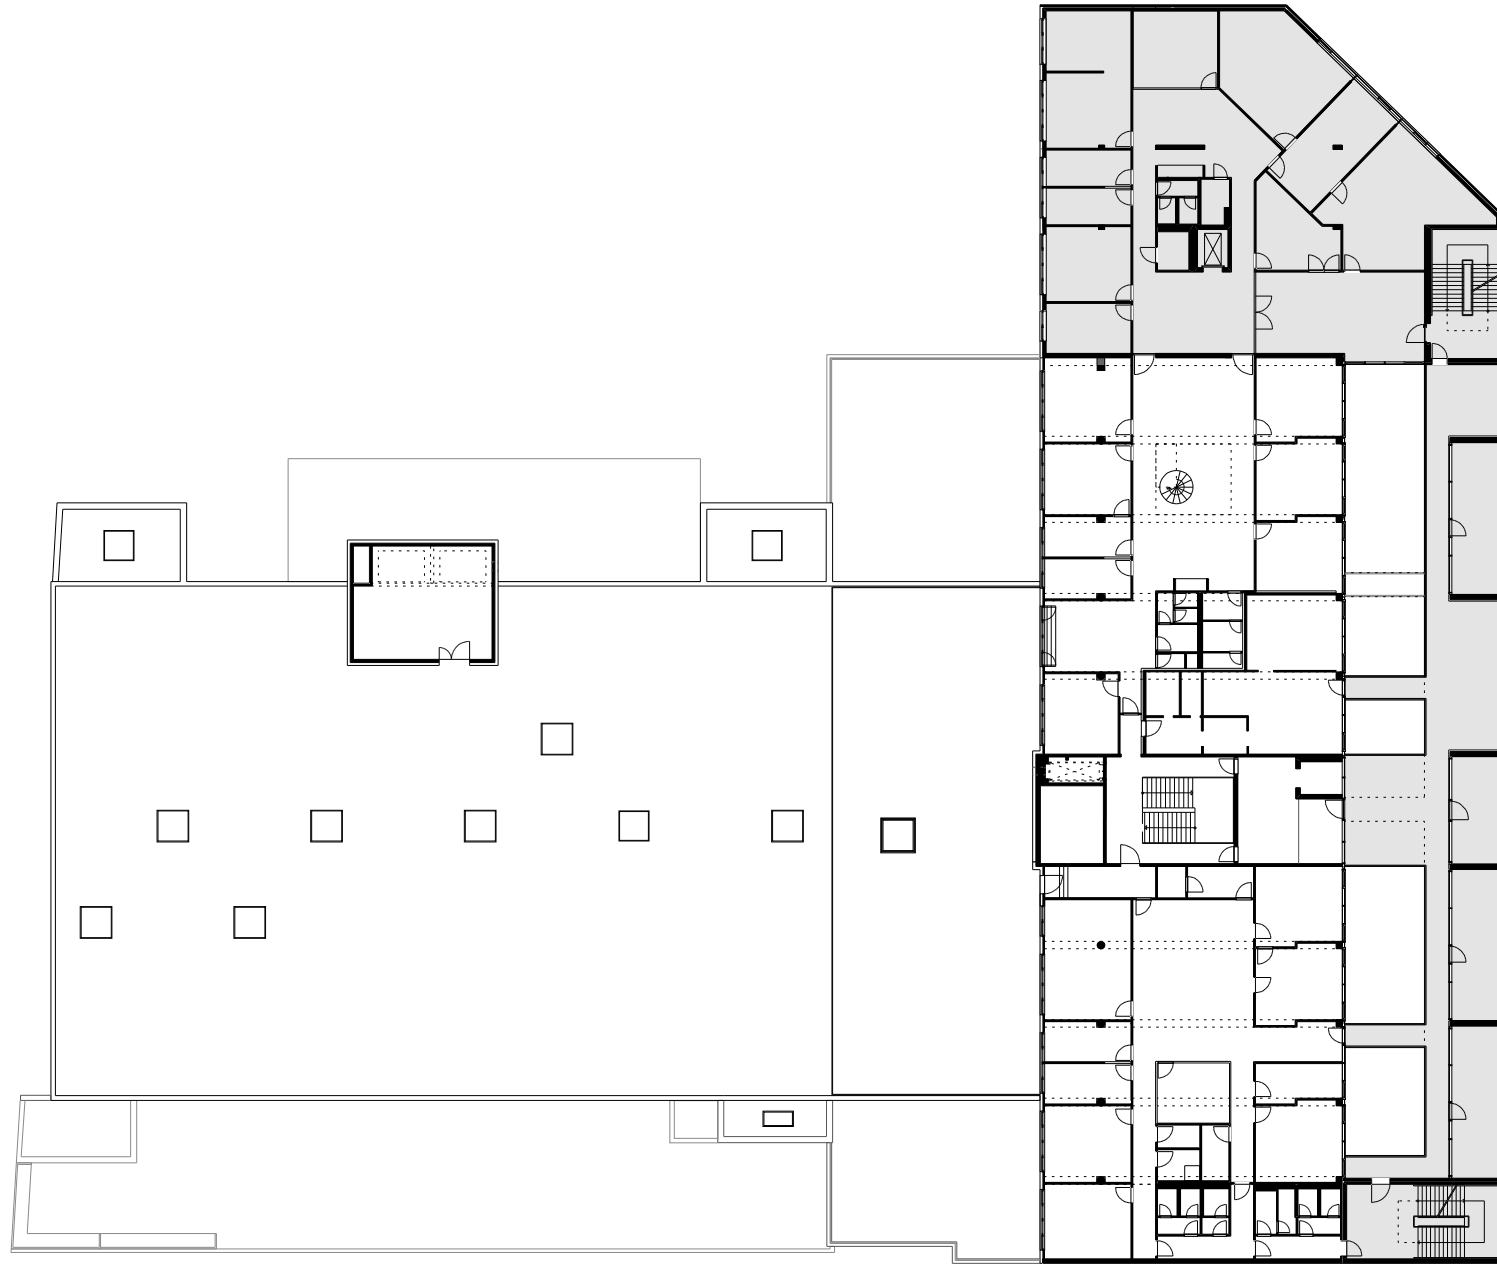

GRUNDRISS 3.OG AUFBAU VERLAG M 1:500

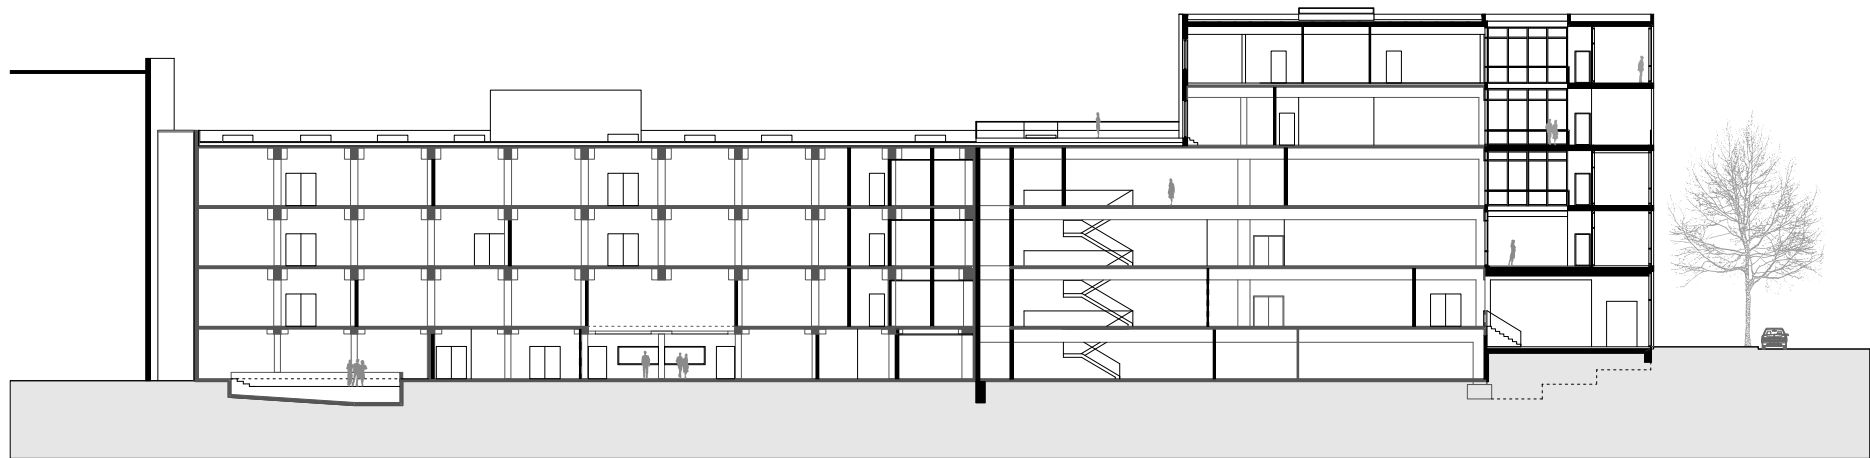

LÄNGSSCHNITT M 1:500