


b	06.01.05	Aktualisierung	Aussenanlagen nach Baufortschritt	Bo
a	04.11.04	Ergänzung	Aussenanlagen	Bo
IND	DATUM	ÄNDERUNG		BEA

Datum Bauherr

Datum Architekt/ Generalplaner

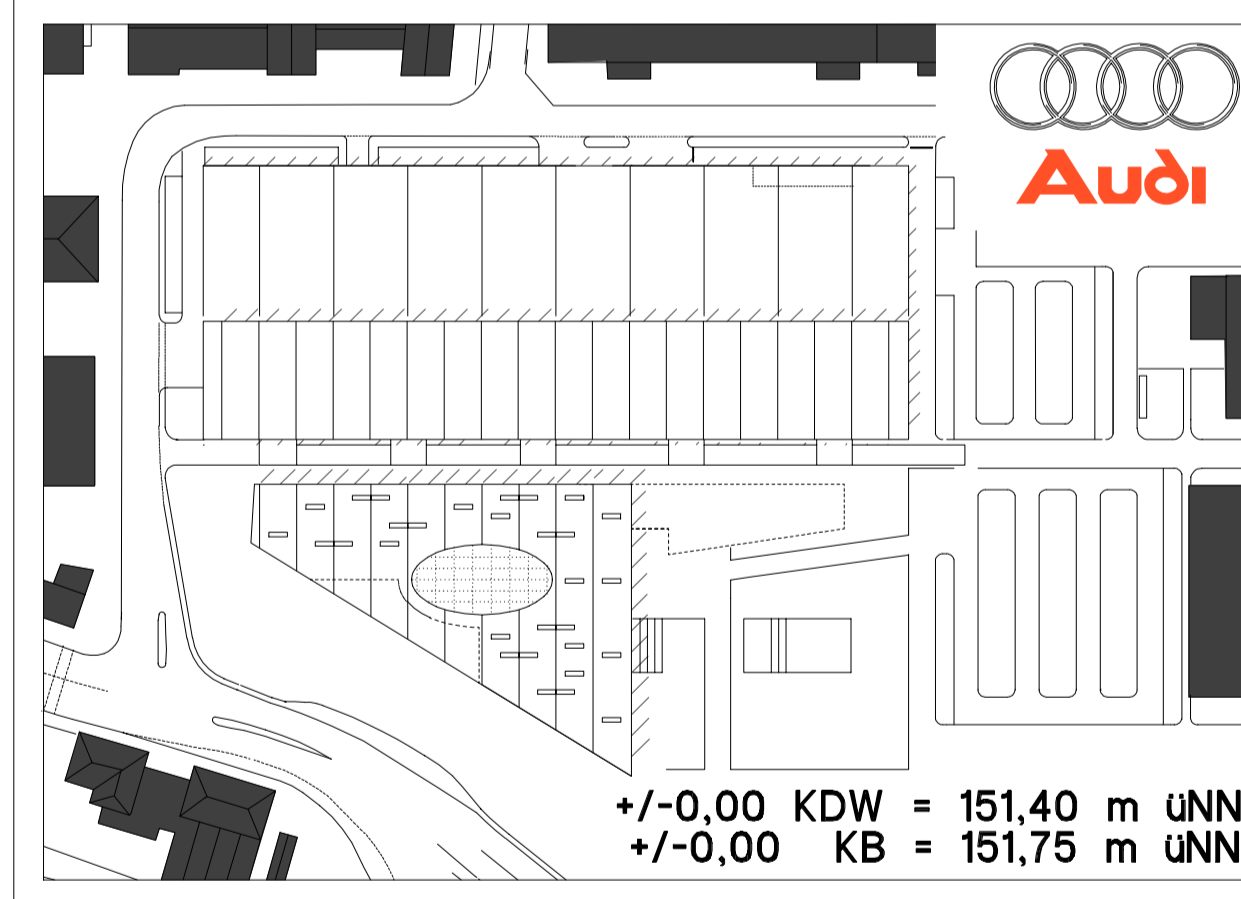


PROJEKT
**Neugestaltung Südbereich
 Werk Neckarsulm**


BAUHERR
Audi AG, Neckarsulm 74184 Neckarsulm
 Tel. 07132 - 310

BM+P Architekten Stadtplaner Beucker Maschlanka + Partner
 Hildebrandtstraße 4d
 40215 Düsseldorf
 Tel. 0211 - 60224800
 Fax 0211 - 335613


PLANINHALT				Eingang
Lageplan Südbereich				
Projekt Nr.	gez.	Format	Masstab	
263	Bo		1/1000	
Planart	Datum Planerstellung	Datum Index	Plannummer	Planng. Plart
	30.01.2003	06.01.05		Bautell Gesch. Sektor/ Index
CAD-Datei			G ue B	01 b
	NSU/nsu_Lage.db			

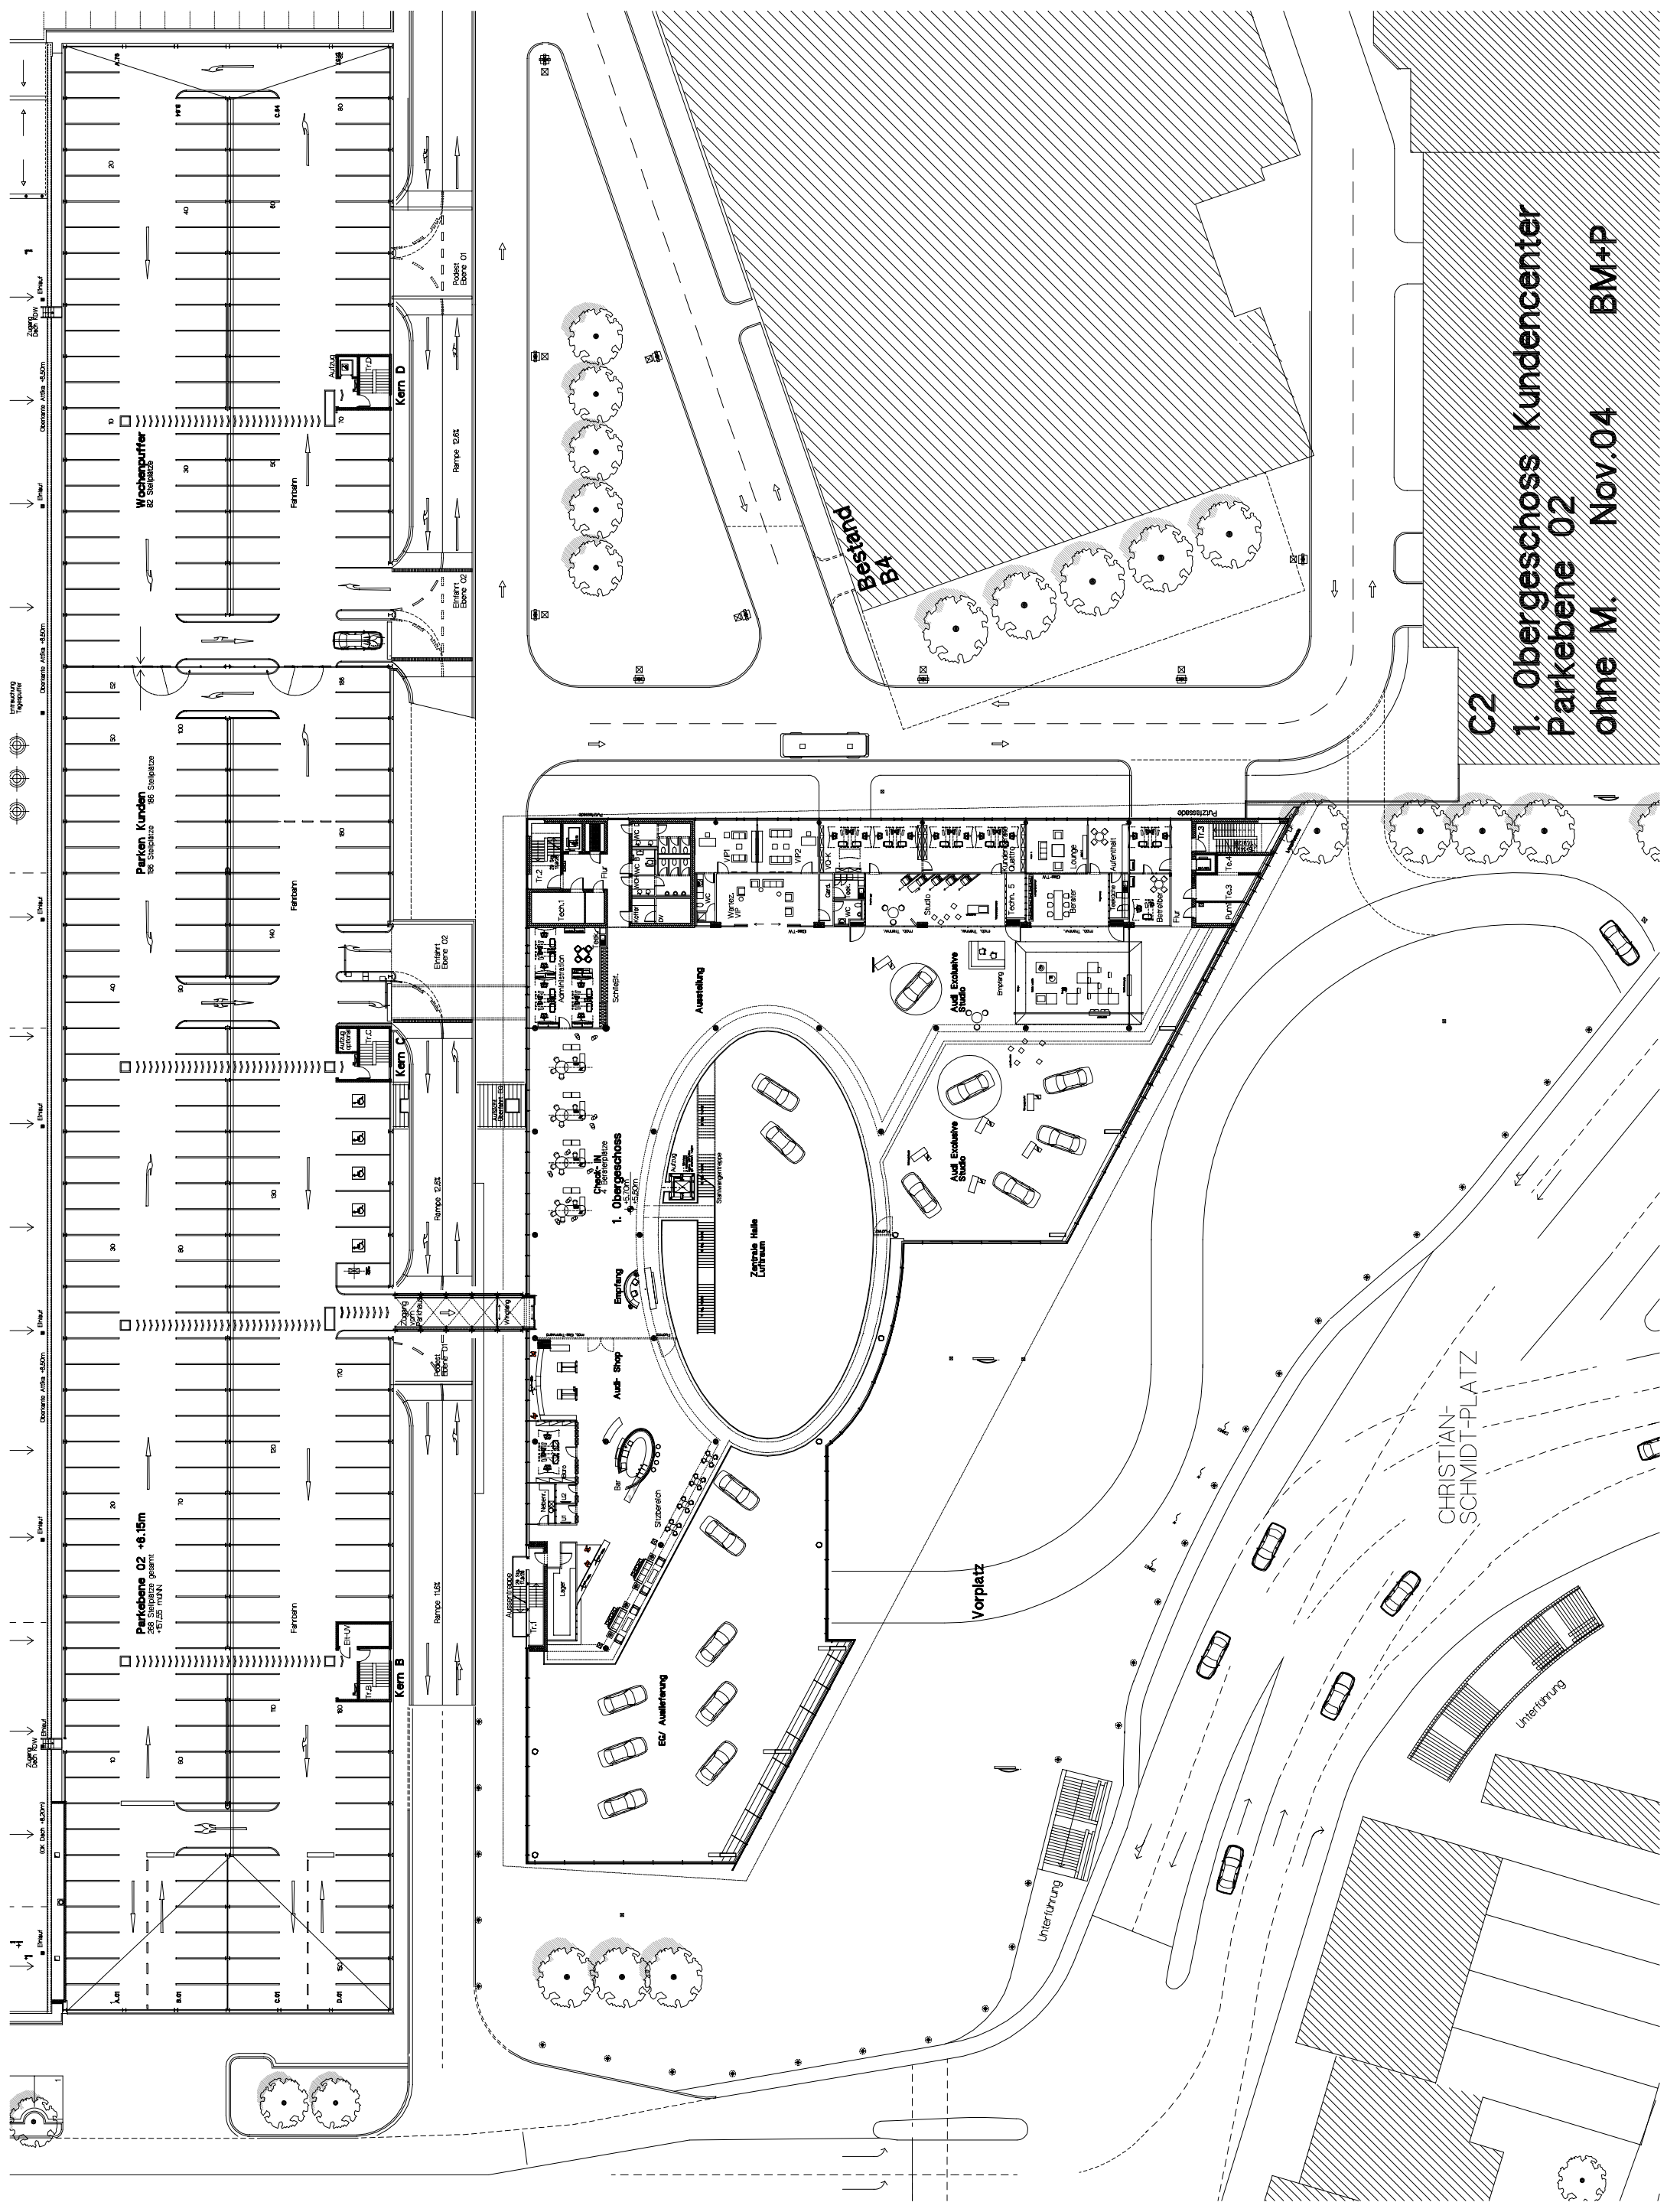


C2
1. Obergeschoss Kundencenter
Parkebene 02
ohne M. Nov.04
BM+P

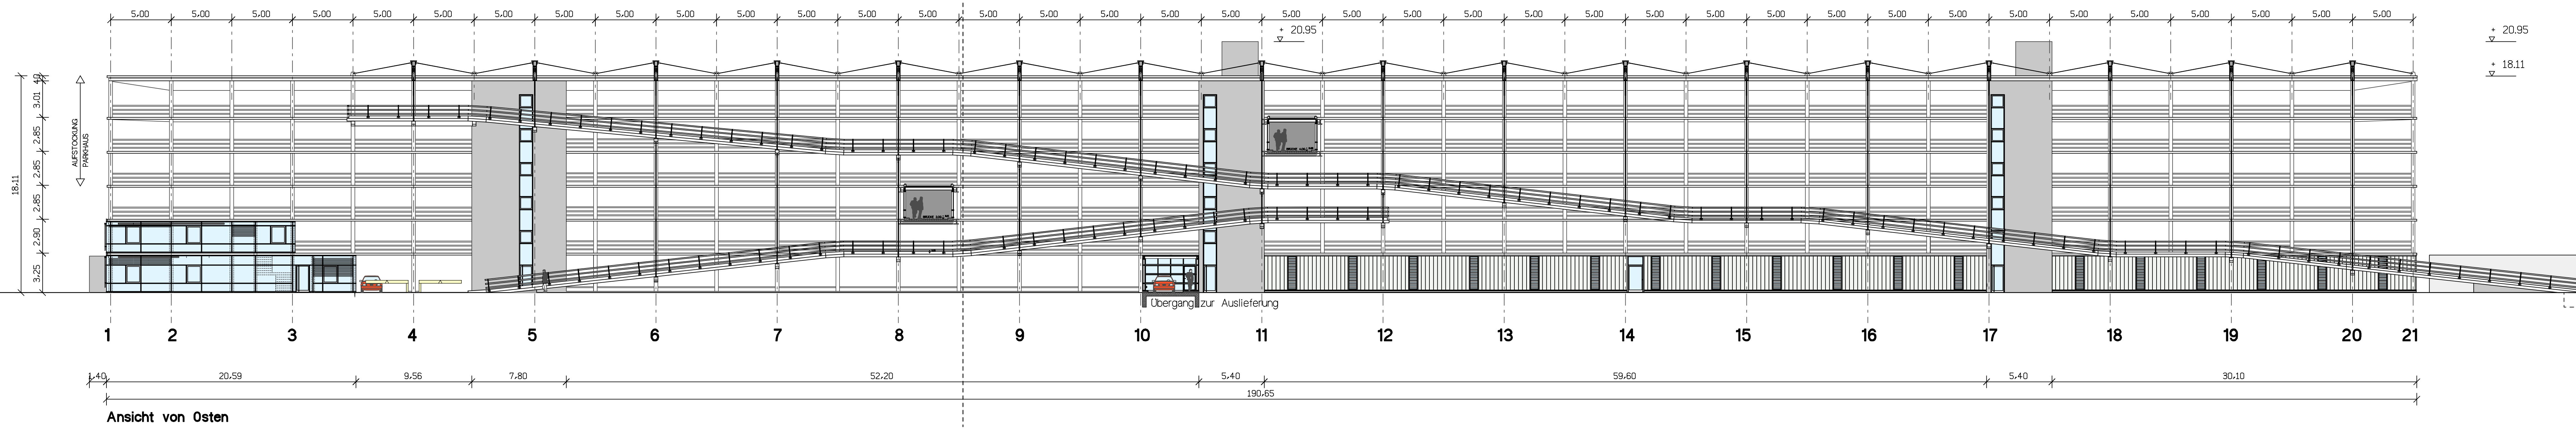


Ansicht von Osten

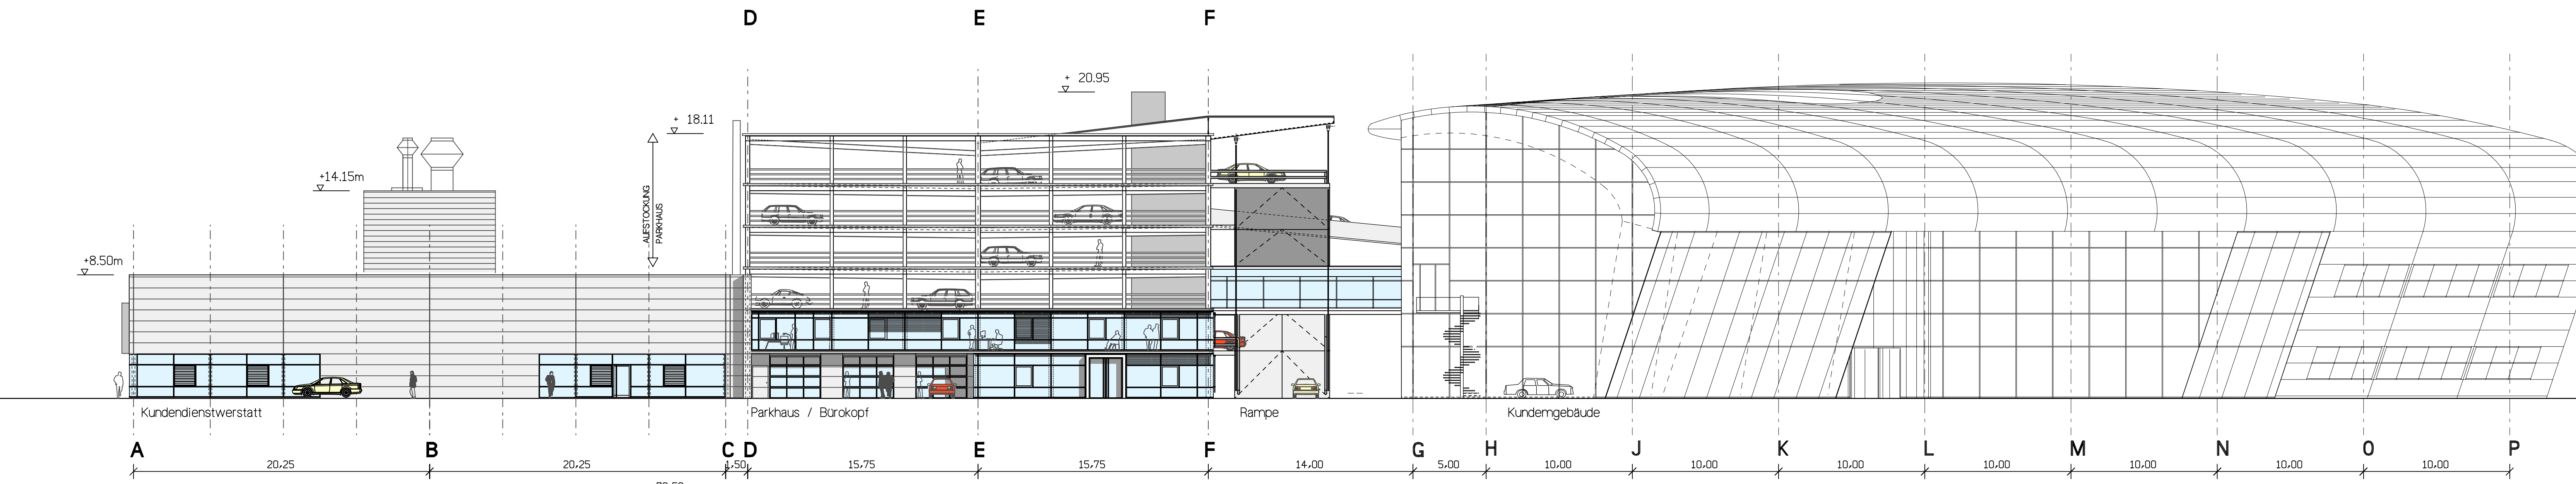


Ansicht von Süden

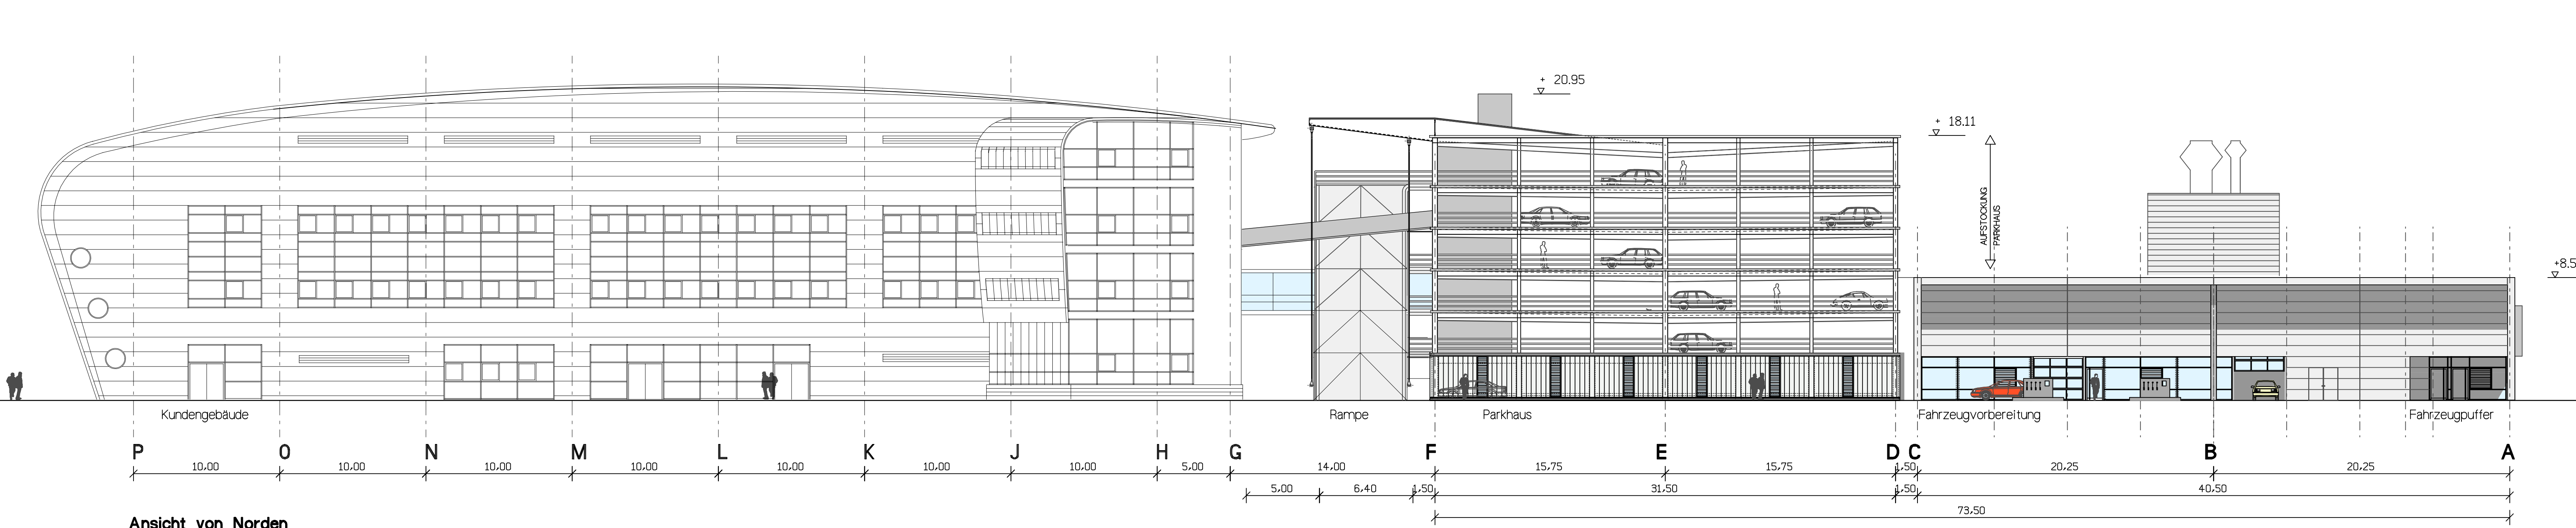

Ansicht von Norden

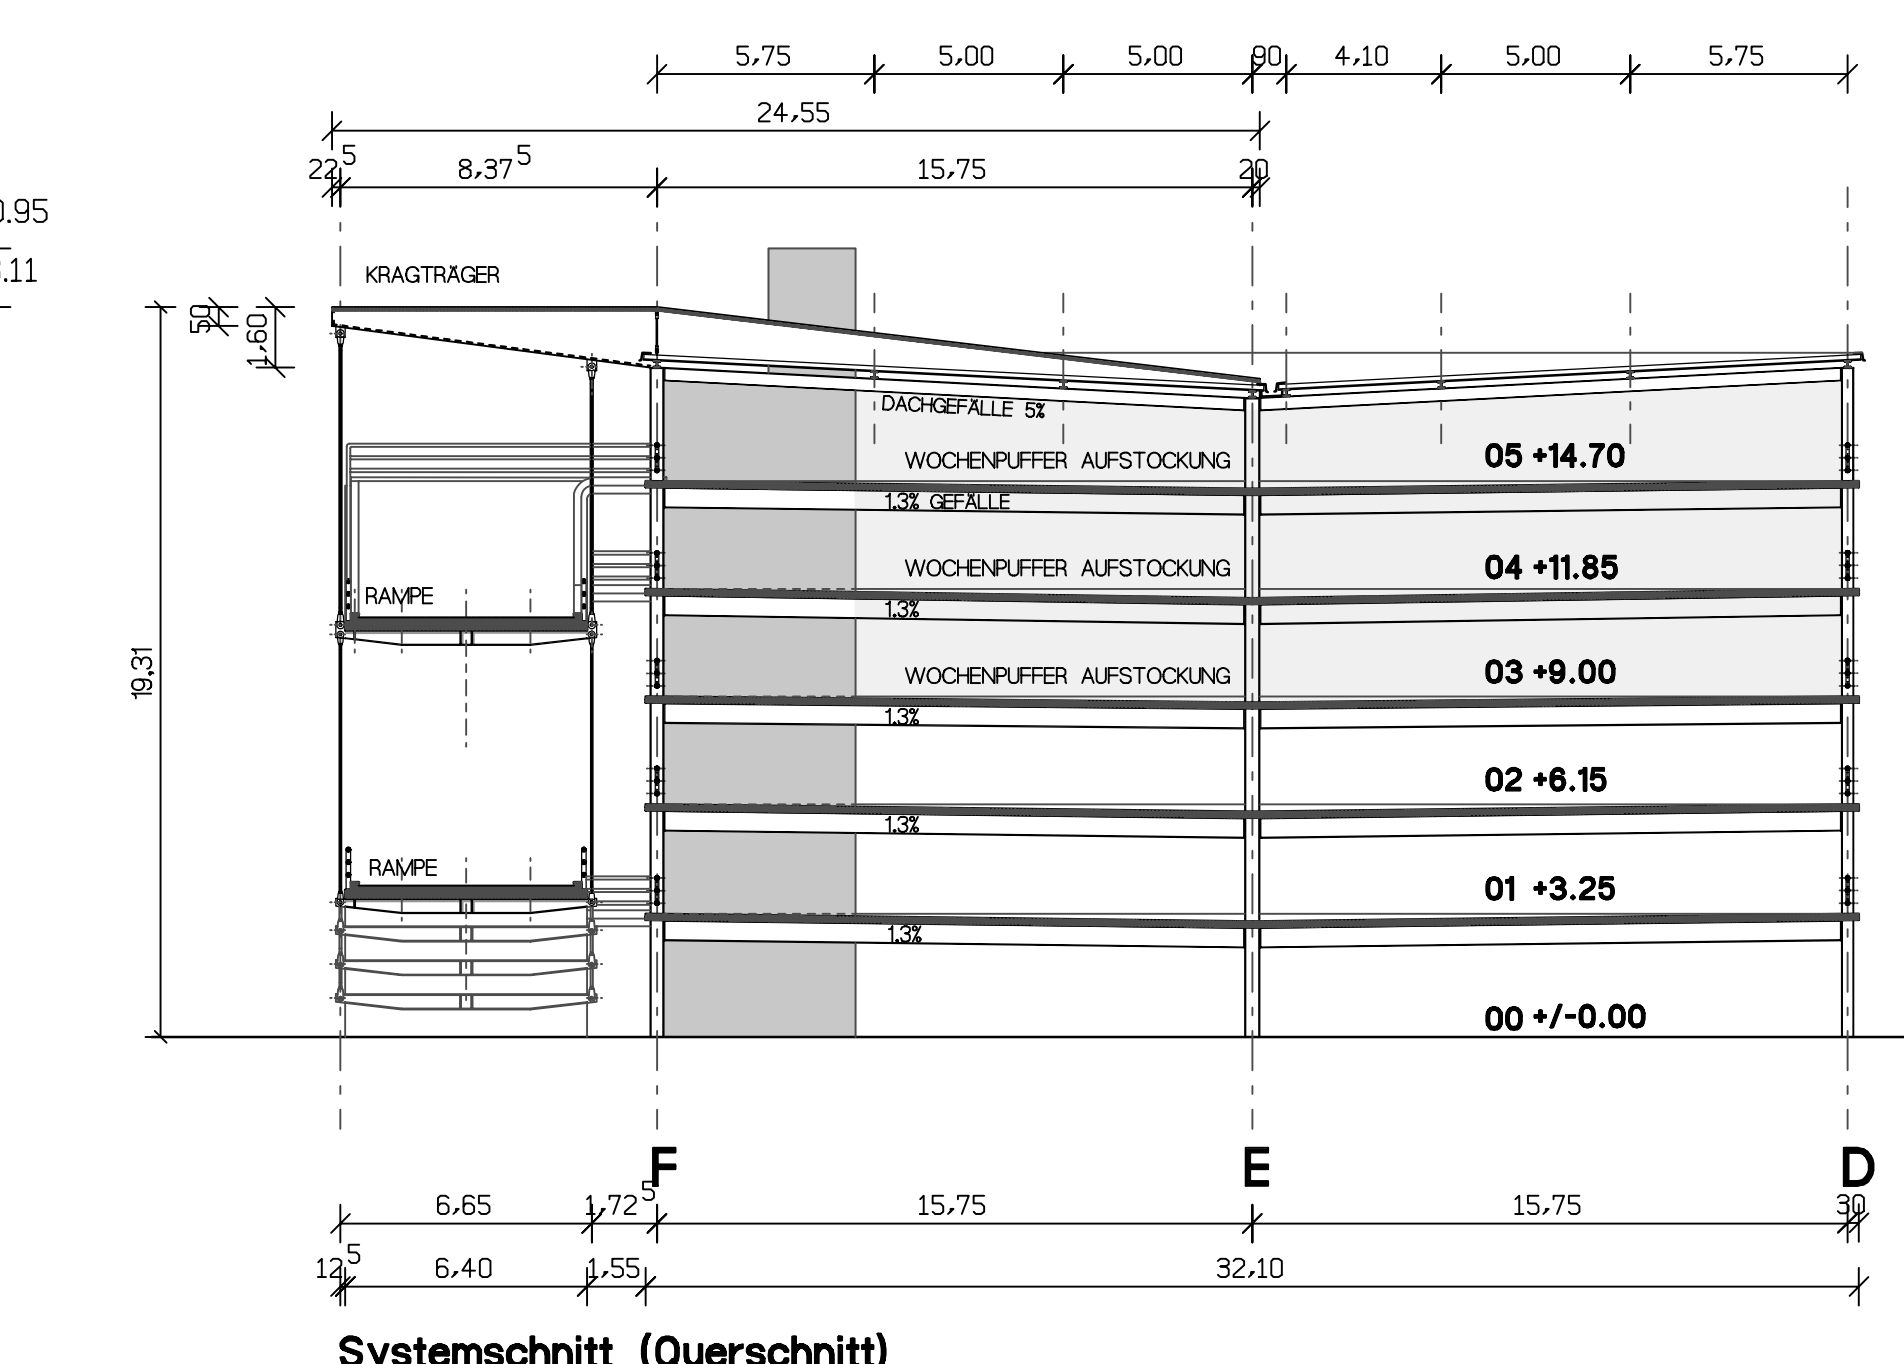

Systemschnitt (Querschnitt)

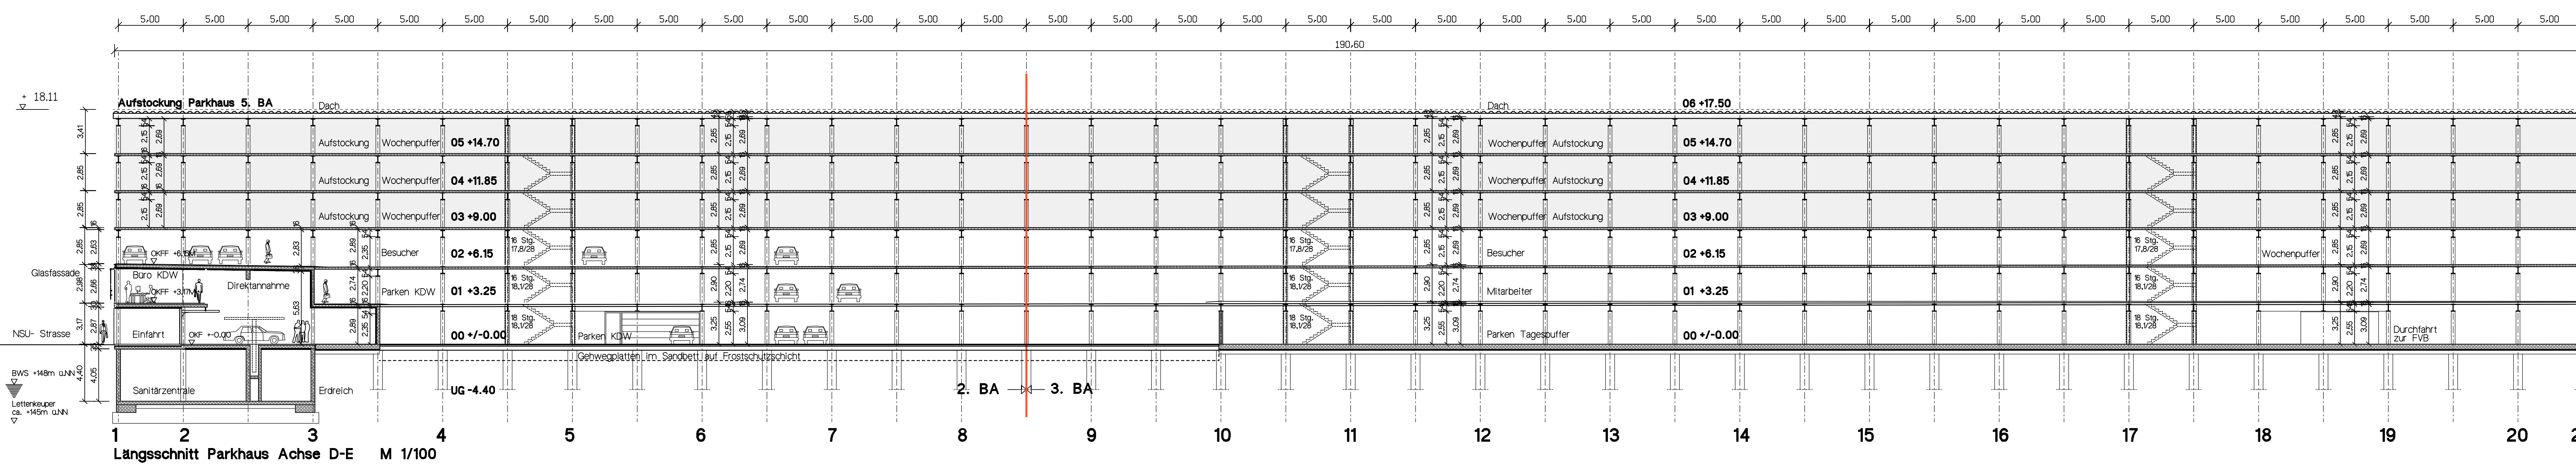

Längsschnitt Parkhaus Achse D-E M 1/100

LEGENDE

SCHRAFFUR	STÄHLBELEGTE MAUERWERK	STÄHLBELEGTE MAUERWERK	OK OK-VORSATZSCHALE	OK OK-VORSATZSCHALE
PUZZANSTRICH	BETON UNVERPUTZT	STAH	FL FLESEN	FL FLESEN
OK-STÄHLBELEGTE MAUERWERK	DÜBEL	OK-STÄHLBELEGTE MAUERWERK	AK METALLBLECHUNG	AK METALLBLECHUNG
ABDICHTUNG	DÜBEL	OK-STÄHLBELEGTE MAUERWERK	AK ANSTICH	AK ANSTICH
	ABDICHTUNG		SP SPACHTELUNG/ANSTRICH	SP SPACHTELUNG/ANSTRICH

DURCHBRÜCHE	BD 30/20 DURCHBRUCH BODEN	DB DB	DOPPELBODEN	DB DOPPELBODEN
DD 30/20 DURCHBRUCH DECKE	DD 30/20 DURCHBRUCH DECKE	WB WB	HELDENBOGEN	WB HELDENBOGEN
WD 30/20 DURCHBRUCH WAND	WD 30/20 DURCHBRUCH WAND	SE SE	SCHWAMMDECKER ESTRICH	SE SCHWAMMDECKER ESTRICH
WN 20/10/0 WANDSCHICHT	WN 20/10/0 WANDSCHICHT	VE VE	VERBUNDSTRICH	VE VERBUNDSTRICH
WS 20/10 WANDSCHLITZ	WS 20/10 WANDSCHLITZ	BWS BWS	BETONMINERALESTRICH	BWS BETONMINERALESTRICH
RH 90 ROHRLÖTUNG	RH 90 ROHRLÖTUNG	NST NST	NATURRETEN	NST NATURRETEN
		FL FL	FLESEN	FL FLESEN
		PK PK	PARKETT	PK PARKETT
		TP TP	TERPBOGEN	TP TERPBOGEN
		LIN LIN	LINOLEUM	LIN LINOLEUM

ALLGEMEINES	HÖHENSPERRUNG ROHBAU	BROWD G BROWD 30 BRANDKLASSE GLAS	BRANDKLASSE GLAS	BRANDKLASSE GLAS
UNTERZUG	UNTERZUG	PROF30 BRANDKLASSE TÜR	PROF30 BRANDKLASSE TÜR	PROF30 BRANDKLASSE TÜR
		TRIPRO BRANDKLASSE TÜR	TRIPRO BRANDKLASSE TÜR	TRIPRO BRANDKLASSE TÜR
		RS10 BRANDKLASSE TÜR	RS10 BRANDKLASSE TÜR	RS10 BRANDKLASSE TÜR
		ST STELLEITUNG TROCKEN	ST STELLEITUNG TROCKEN	ST STELLEITUNG TROCKEN
		NA RWA 100 DM SPRINKLER	NA RWA 100 DM SPRINKLER	NA RWA 100 DM SPRINKLER

RÄUME	RAUMBEZEICHNUNG	RAUMNUMMER		
LOK	LOK	A0.21		


DIMENSIONEN	+0.00 OBERKANTE FERTIGBOGENBODEN	ASD	TÜREN (INNEN)	ASD
+1.00 OBERKANTE RICHDECKE	+1.00 OBERKANTE RICHDECKE	Bauh/Nummer	Bauh/Nummer	Bauh/Nummer

DETAILHINWEIS	SEKTOR	PLANWIR	TÜRDETAILHINWEIS	ZUERKENDUNG DER TÜRDETAILS ANHAND TÜRNUMMER UND ZUERKENDUNG TÜRSTELLE
GEW. (TRIPRO)	GEW. (TRIPRO)	GEW. (TRIPRO)	GEW. (TRIPRO)	GEW. (TRIPRO)

ALLE MASSE SIND VOR ORT VERANTWORTLICH ZU PRÜFEN!
 ALLE HOHENMASSE BEZIEHEN SICH AUF OKFF +1.00
 OKFF +1.00 = +151.40 ÜBER NN

Alle Auflagen aus den Sondergutachten sind bei der Planung und Ausführung unbedingt zu erfüllen!

IND.	DATUM	ÄNDERUNG	BEA
Datum	Bauherr		
Datum	Architekt/Generalsplaner		

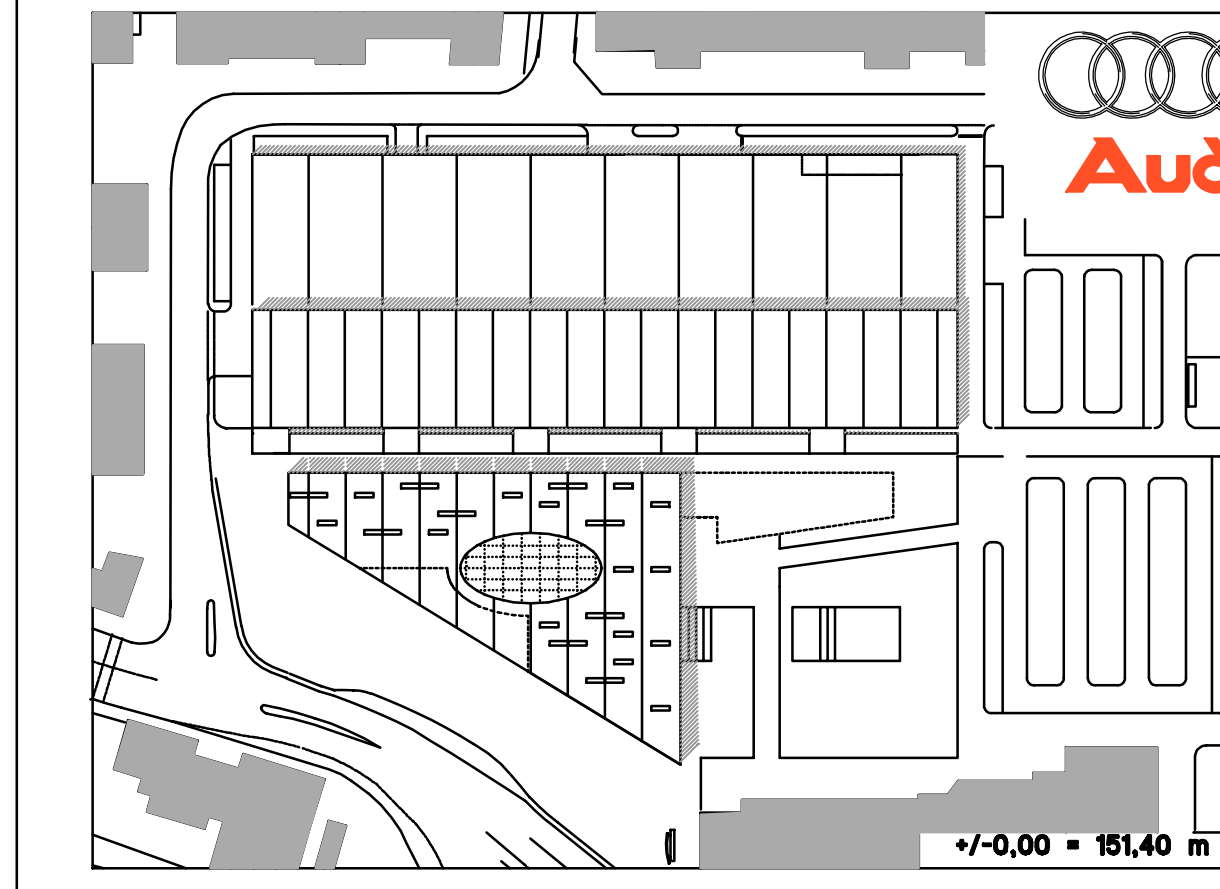

PROJEKT
 Neugestaltung Südbereich
 Werk Neckarsulm

BAUSEHR
 Audi AG, Neckarsulm
 74184 Neckarsulm
 Tel. 07132 - 310

BM+P Architekten
 Stadplaner
 Bauwerk Mechanik
 + Partner
 Hildebrandtstraße 4d
 40226 Düsseldorf
 Tel. 0211 - 346077
 Fax 0211 - 336815

PLANKAULT	AUFSTOCKUNG PARKHAUS	Etage
Projekt Nr. 263	ggr. KB	Format 140/84
Planart	Datum Planerstellung 09.04.2002	Datum Index
CAD-Datensatz nsu_aufpark.db	Planer G	Beauftragter S
	Gezeichnet P	Geprüft I
		Index 01