




Süden Ansicht vom Erschließungshof

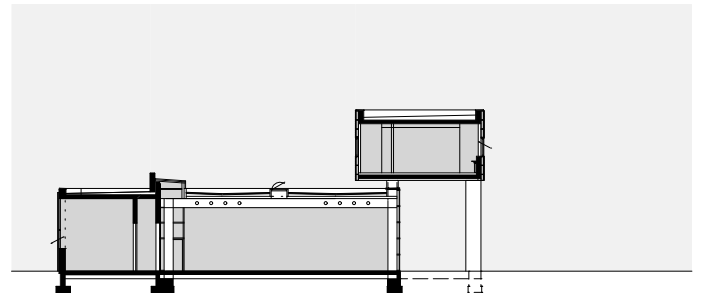


Querschnitt

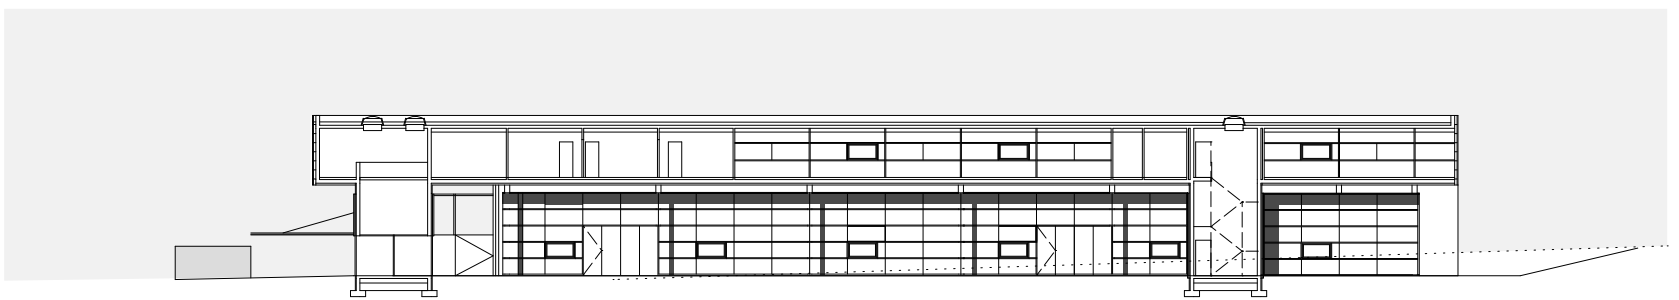

Längsschnitt

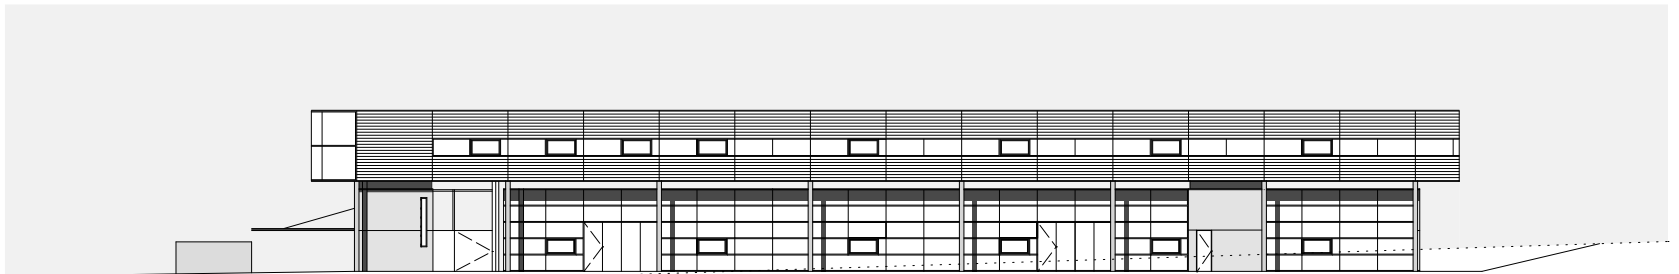

Osten Ansicht vom Ortsrand

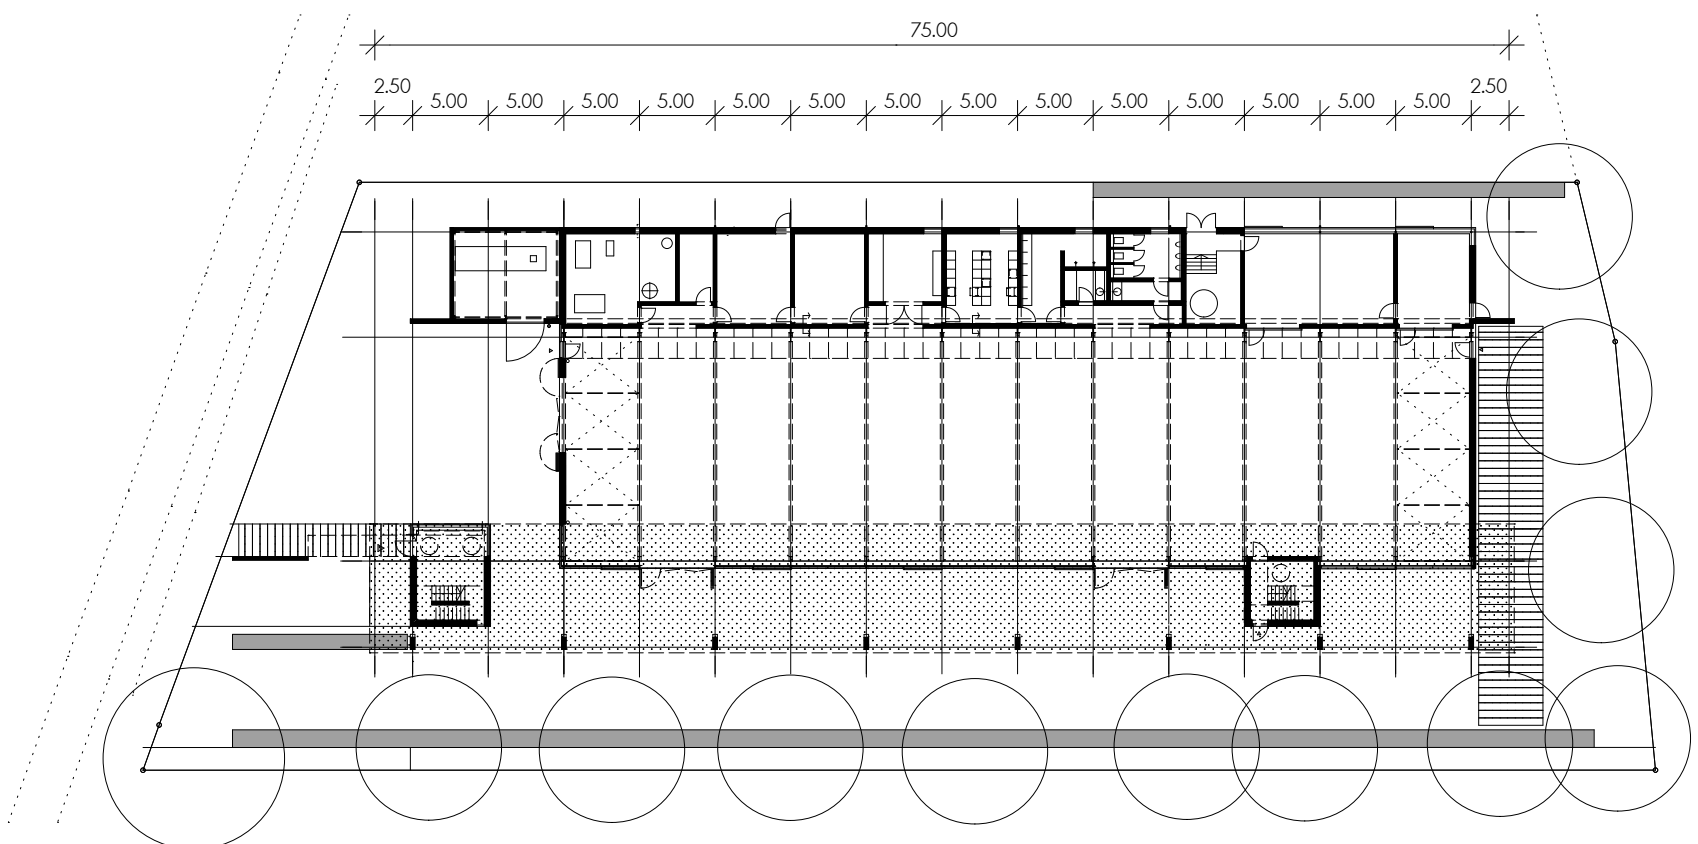

Grundriss EG mit Aussenanlagen