


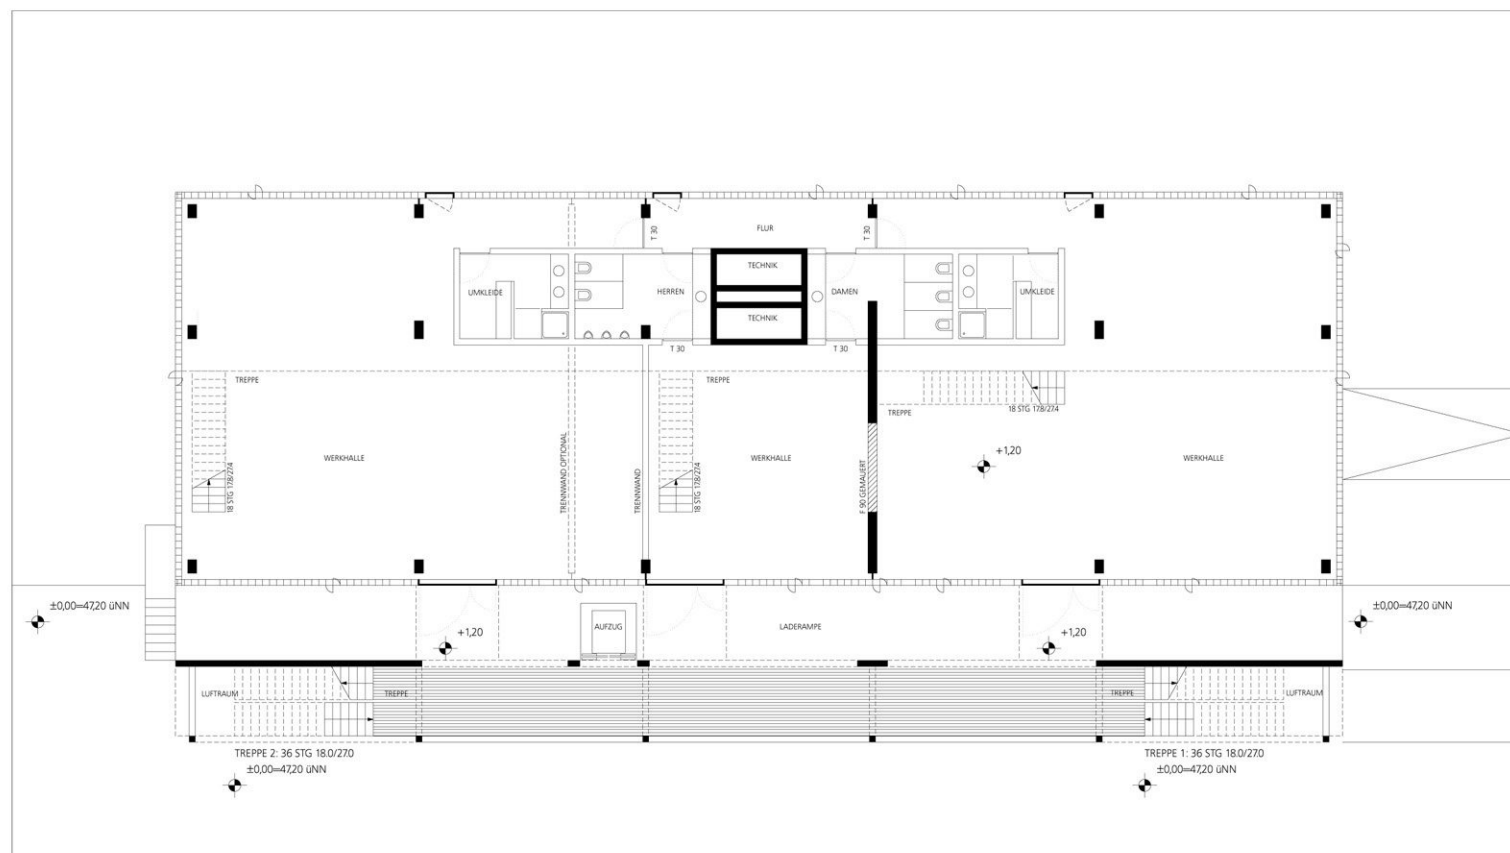
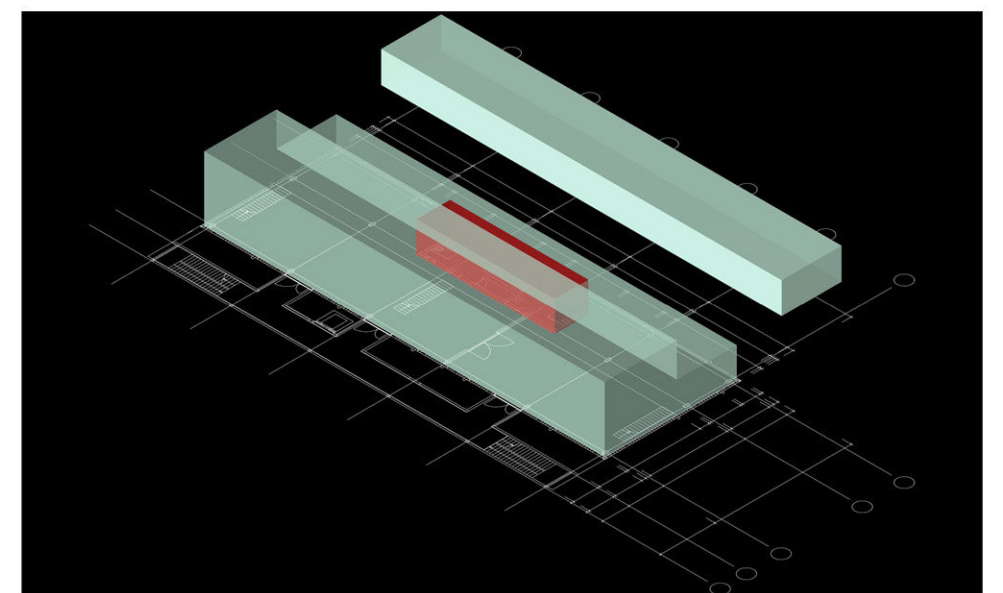


Tiefgarage

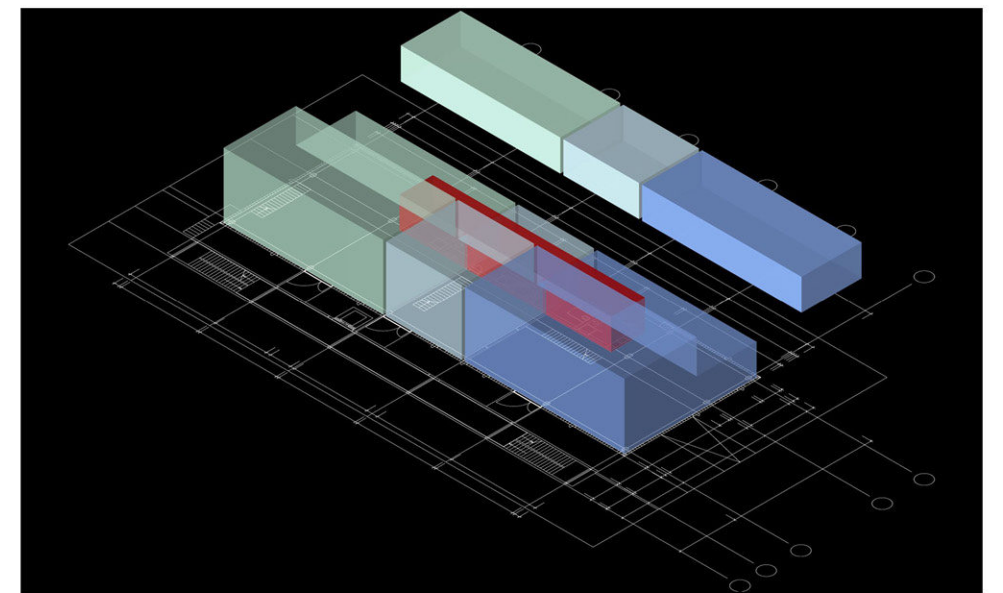

Erdgeschoss

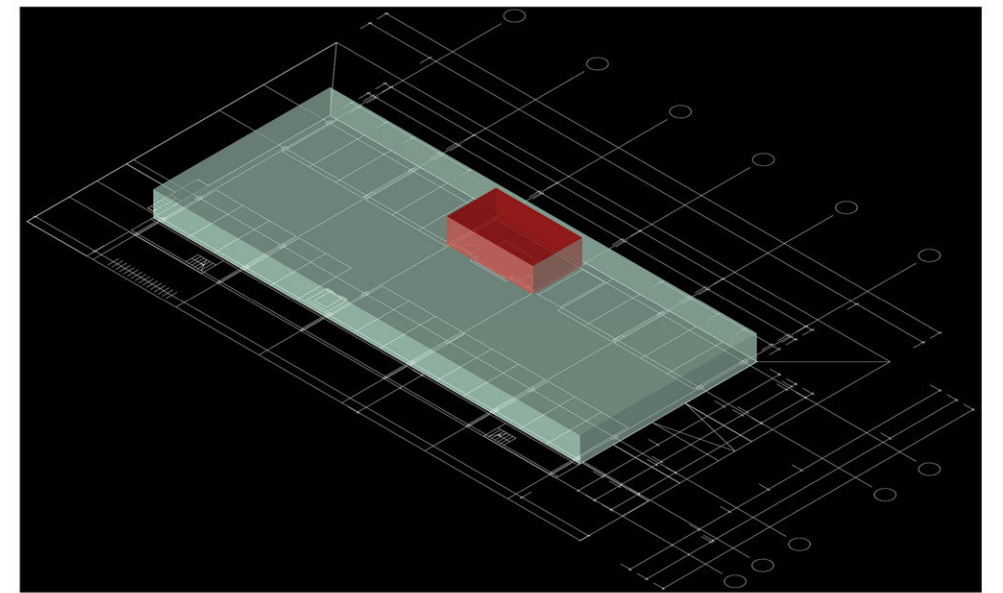

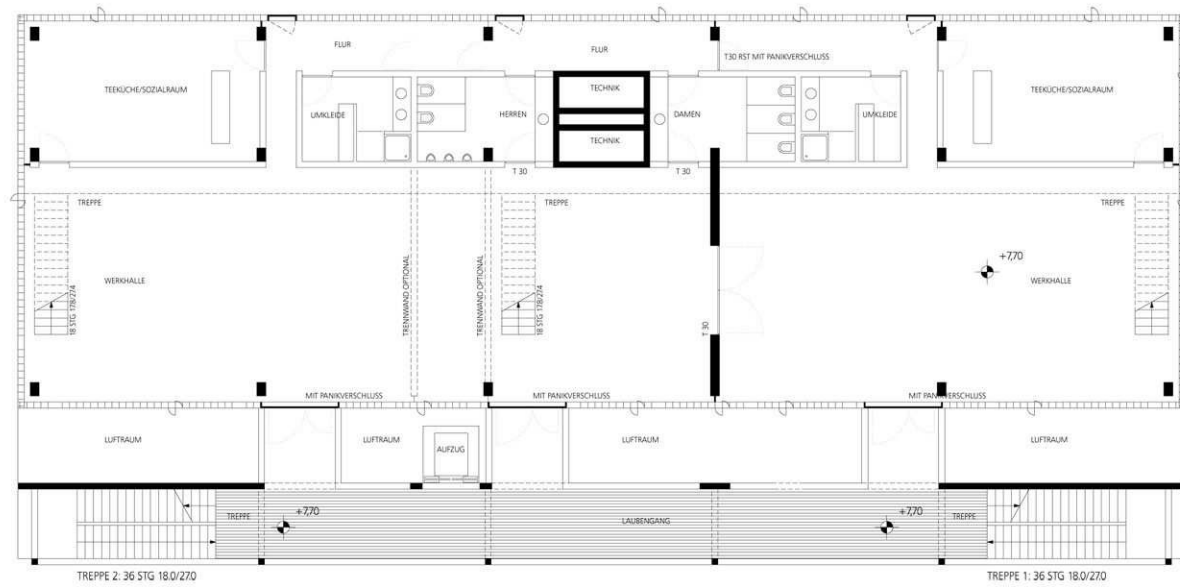

Obergeschoss

